

Общество с ограниченной ответственностью "ИЗОМИКС"




Альбом технических решений

Гидроизоляция и устройство конструкций повышенной эксплуатационной сложности

Материалы для проектирования,
рабочие чертежи узлов

Уфа 2017

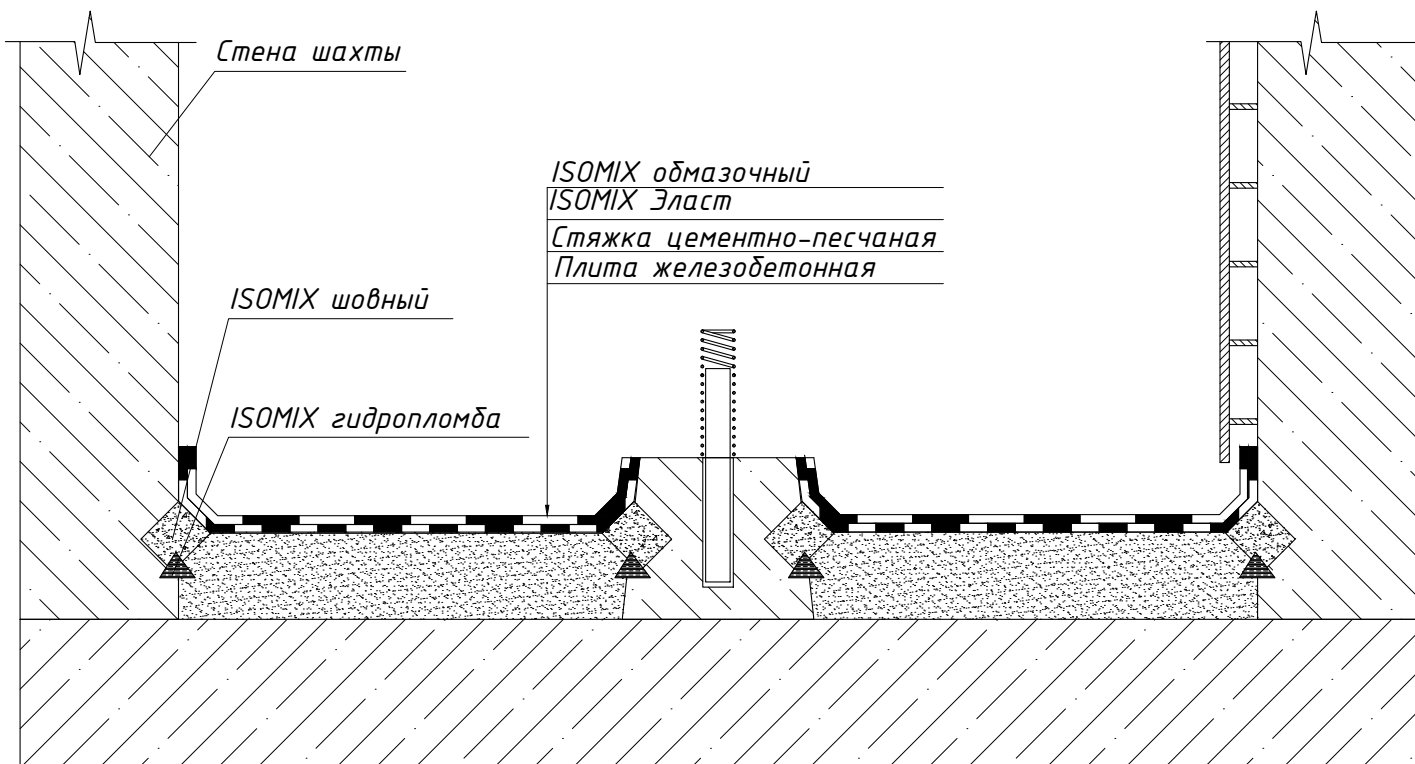

					00 00 0023					
					Альбом технических решений ISOMIX					
Изм.	Лист	№Докум	Подпись	Дата	Г гидроизоляция и устройство конструкций повышенной эксплуатационной сложности			Стадия	Лист	Листов
Разраб.	Асин К.П.								23	43
Проверил	Шуняев А.В.				Гидроизоляция лифтовой шахты			ООО "ИЗОМИКС"		
УТВ	Новокшенов А.А.									

ISOMIX обмазочный

Плита паралетная

ISOMIX обмазочный

ISOMIX Эласт


Стяжка цементно-песчаная

Теплоизоляция

Пароизоляция

Основание железобетонное

Стена железобетонная

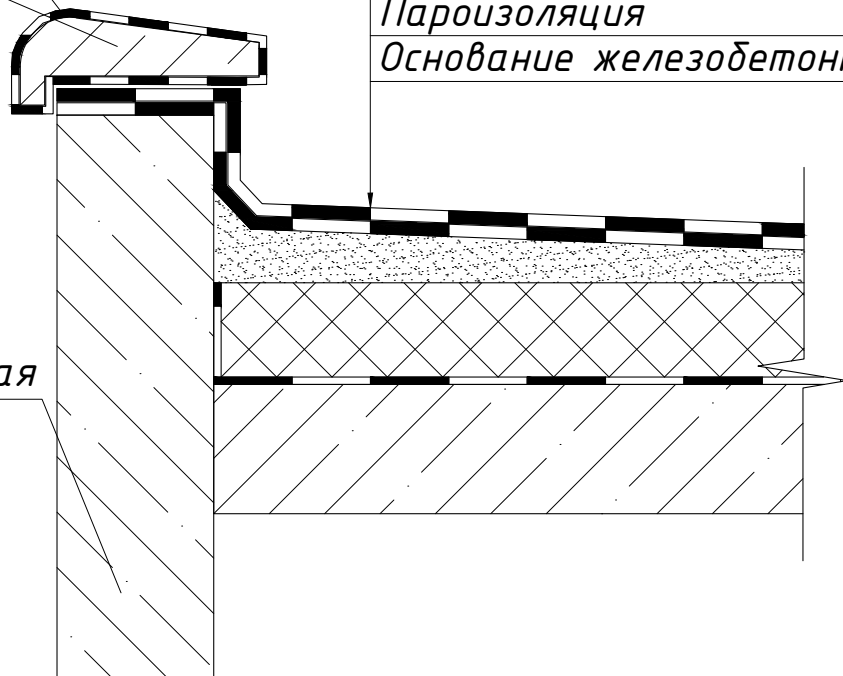

00 00 0024

Альбом технических решений ISOMIX

Изм.	Лист	№Докум	Подпись	Дата
------	------	--------	---------	------

Разраб.	Асин К.П.			
---------	-----------	--	--	--

Проверил	Шуняев А.В.			
----------	-------------	--	--	--

Утв	Новокшенов А.А.			
-----	-----------------	--	--	--


Гидроизоляция и устройство конструкций повышенной эксплуатационной сложности

Стадия	Лист	Листов
--------	------	--------


	24	43
--	----	----

Стык стены железобетонной и фундаментной плиты

ООО "ИЗОМИКС"

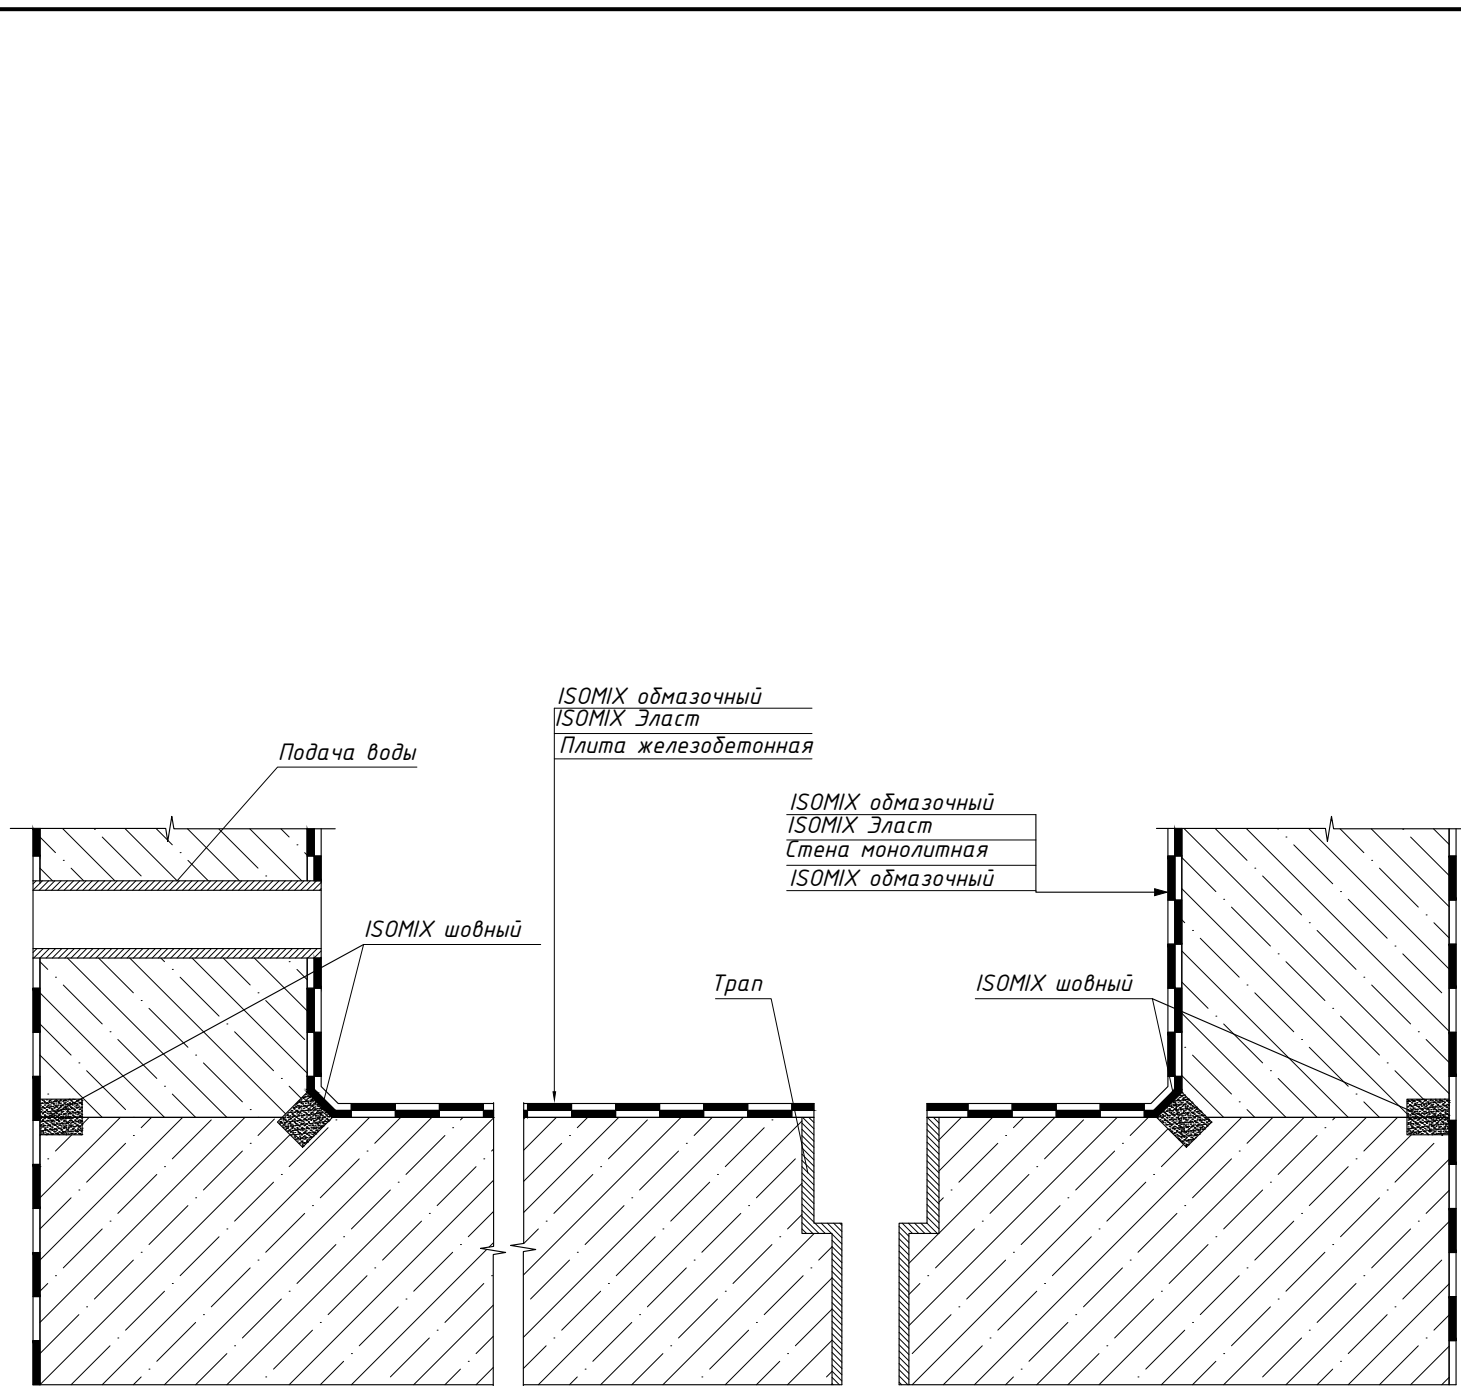

					00 00 0025			
					Альбом технических решений ISOMIX			
Изм.	Лист	№Докум	Подпись	Дата	Гидроизоляция и устройство конструкций повышенной эксплуатационной сложности	Стадия	Лист	Листов
Разраб.	Асин К.П.						25	43
Проверил	Шуняев А.В.				Гидроизоляция бассейна при новом строительстве	ООО "ИЗОМИКС"		
УТВ	Новокшенов А.А.							

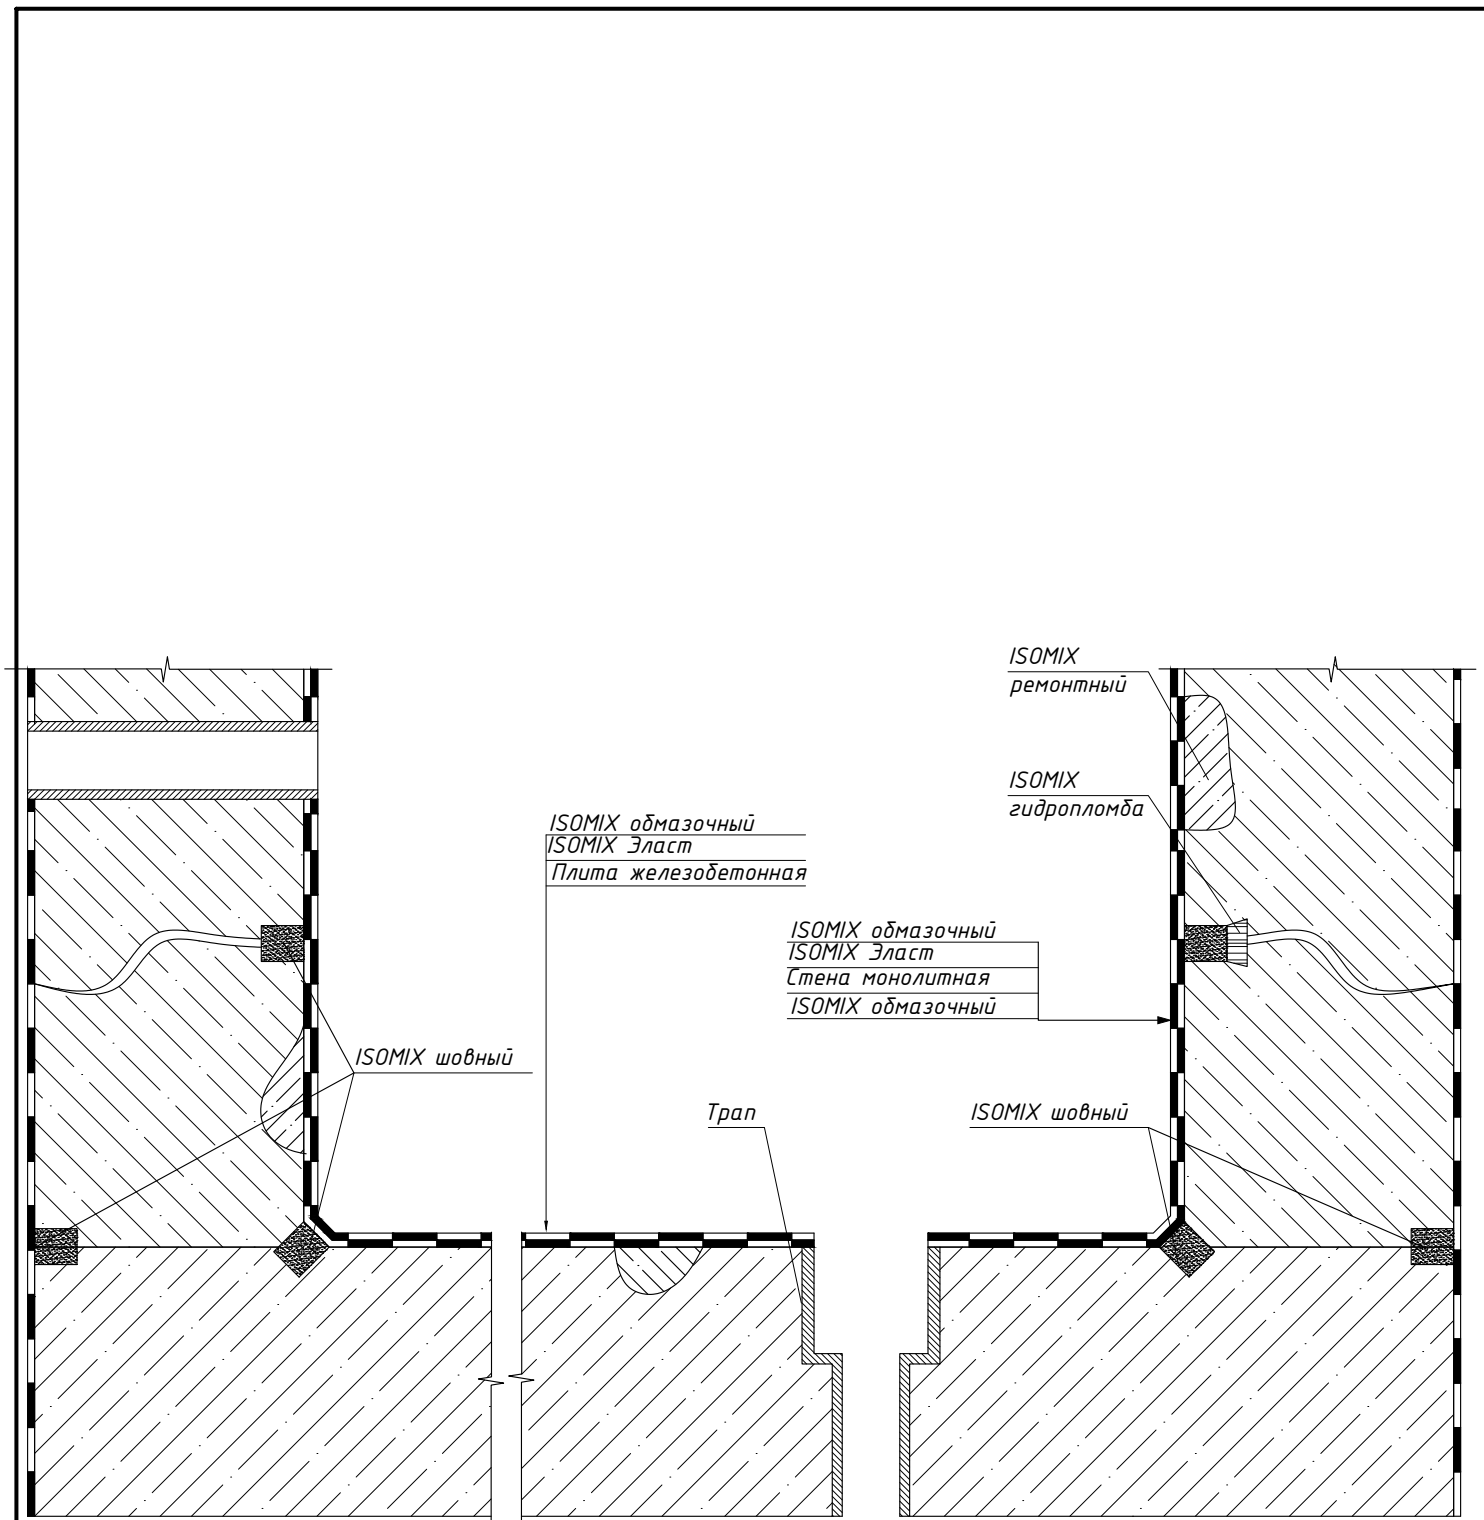

Изм.	Лист	№Докум	Подпись	Дата
Разраб.		Асин К.П.		
Проверил		Шуняев А.В.		
Утв		Новокшенов А.А.		

00 00 0026


Альбом технических решений ISOMIX

Гидроизоляция и устройство конструкций повышенной эксплуатационной сложности

Гидроизоляция бассейна при ремонте

Стадия	Лист	Листов
	26	43


ООО "ИЗОМИКС"

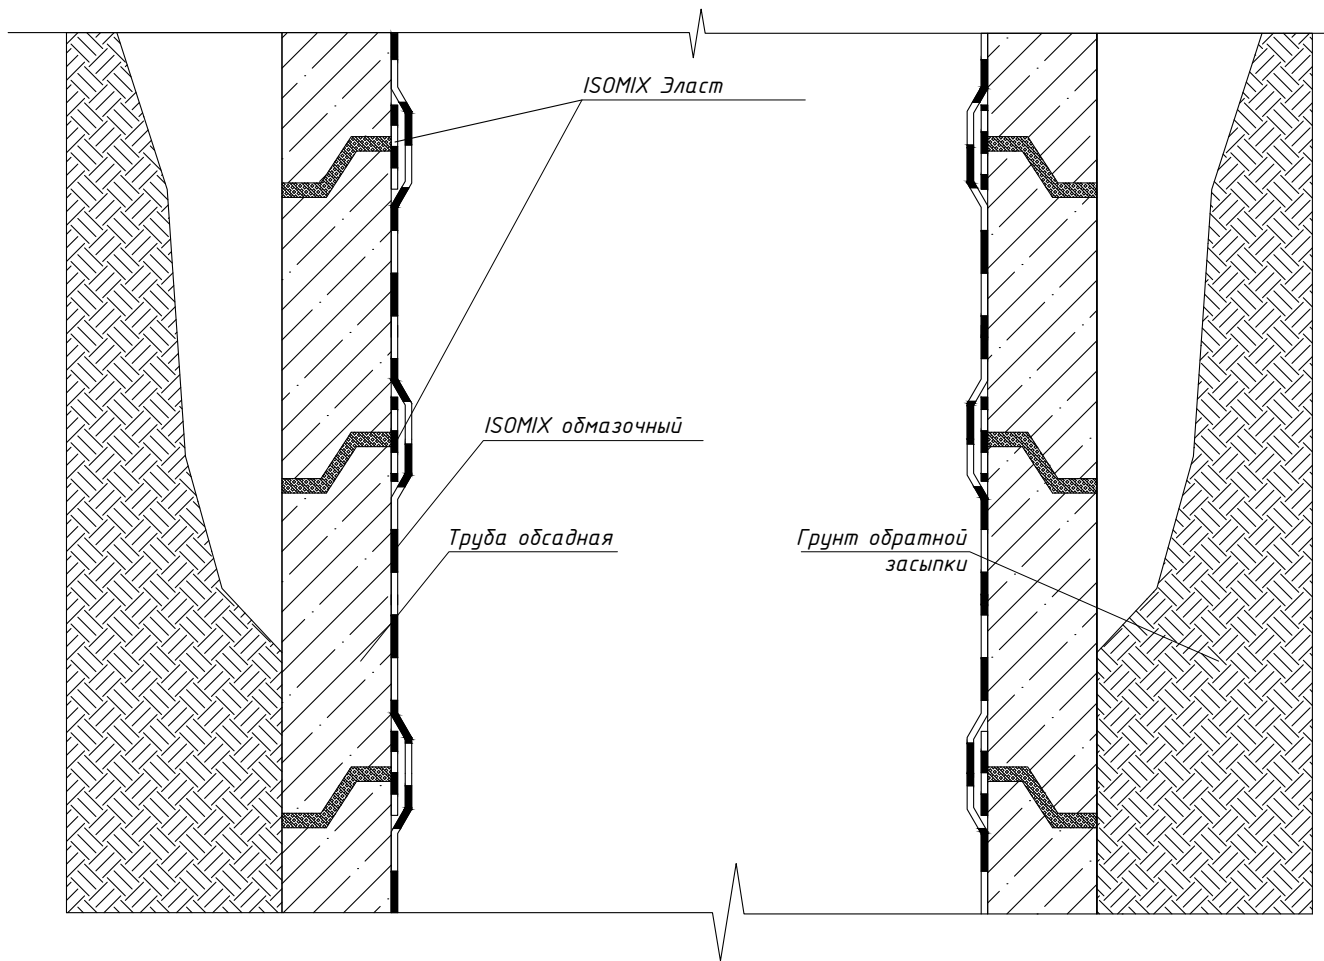

00 00 0027

Альбом технических решений ISOMIX


Изм.	Лист	№Докум	Подпись	Дата				
Разраб.		Асин К.П.			Гидроизоляция и устройство конструкций повышенной эксплуатационной сложности	Стадия	Лист	Листов
Проверил		Шуняев А.В.					27	43
Утв		Новокшенов А.А.			Гидроизоляция колодца при новом строительстве	ООО "ИЗОМИКС"		

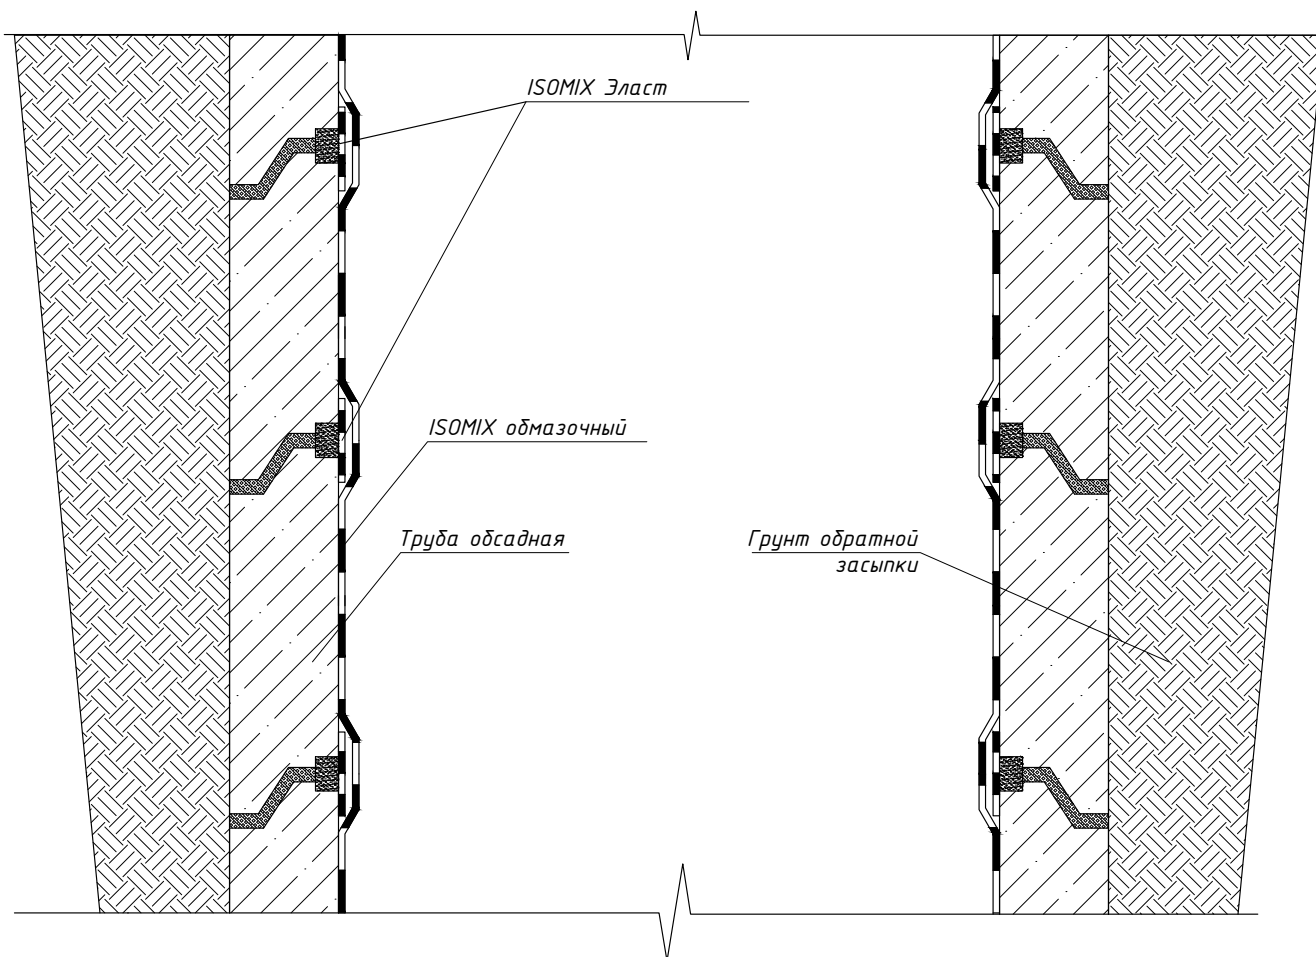

00 00 0028

Альбом технических решений ISOMIX

Изм.	Лист	№Докум	Подпись	Дата				
Разраб.		Асин К.П.			Гидроизоляция и устройство конструкций повышенной эксплуатационной сложности	Стадия	Лист	Листов
Проверил		Шуняев А.В.					28	43
Утв		Новокшенов А.А.			Гидроизоляция колодца при ремонте	ООО "ИЗОМИКС"		

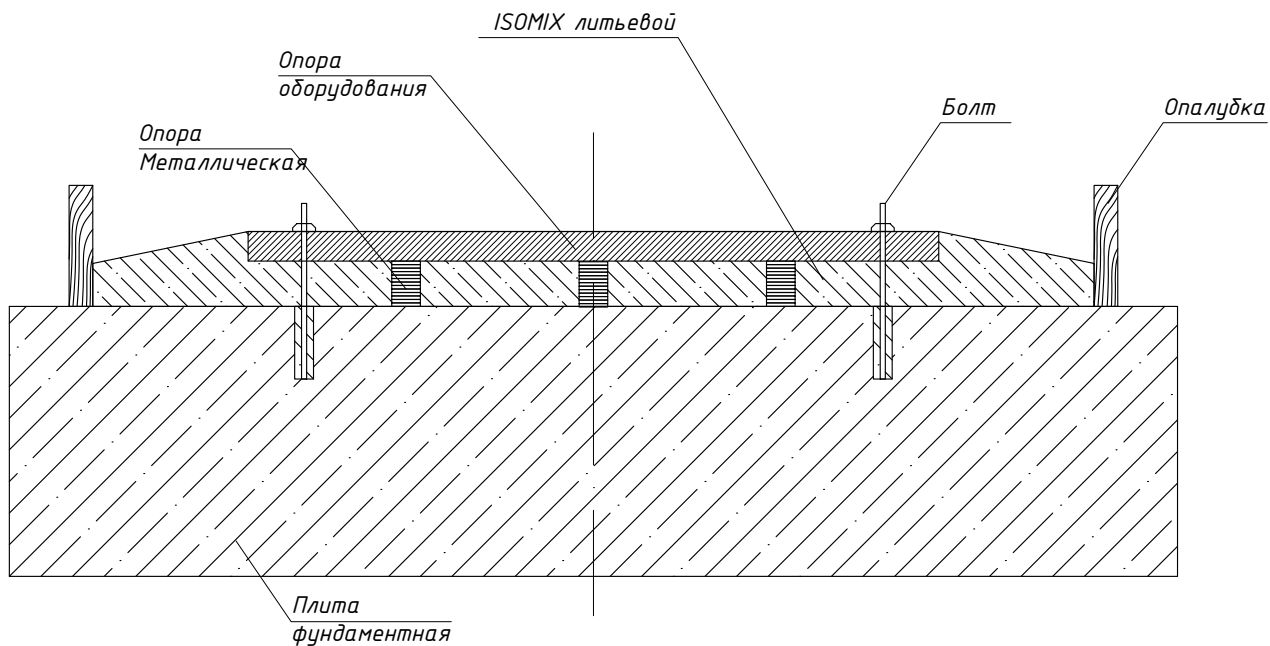

					00 00 0029			
					Альбом технических решений ISOMIX			
Изм.	Лист	№Докум	Подпись	Дата	Гидроизоляция и устройство конструкций повышенной эксплуатационной сложности	Стадия	Лист	Листов
Разраб.		Асин К.П.					29	43
Проверил		Шуняев А.В.						
					Устройство опоры под оборудование	ООО "ИЗОМИКС"		
УТВ		Новокшонов А.А.						