

Общество с ограниченной ответственностью "ИЗОМИКС"




Альбом технических решений

Гидроизоляция лоджий, балконов

Материалы для проектирования,
рабочие чертежи узлов


Уфа 2017

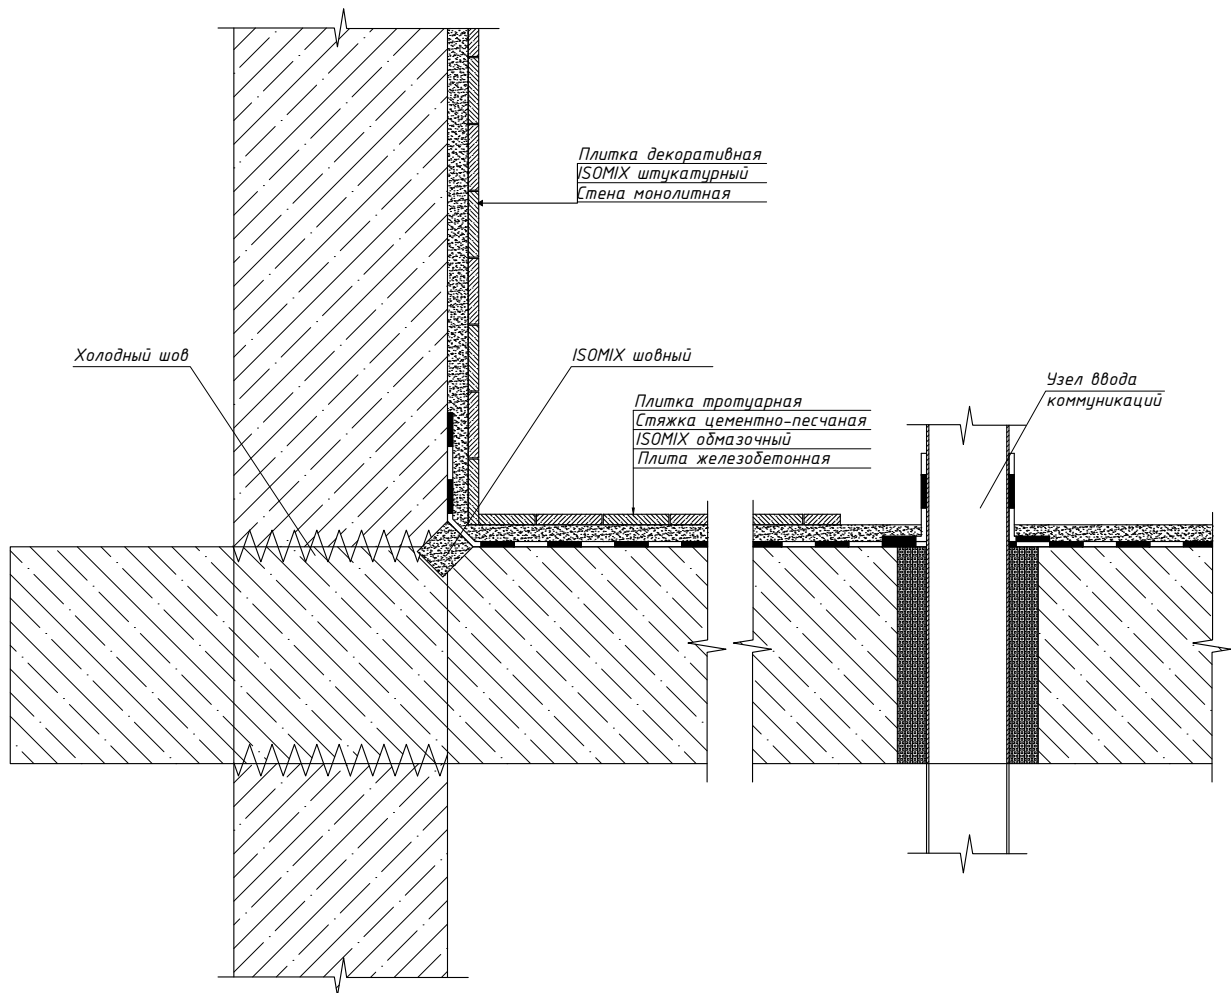


00 00 0018

Альбом технических решений ISOMIX


Изм.	Лист	№Докум	Подпись	Дата				
Разраб.	Асин К.П.				Гидроизоляция лоджий, балконов, санузлов	Стадия	Лист	Листов
Проверил	Шуняев А.В.						18	43
					Гидроизоляция пола и стен санузлов при новом строительстве	ООО "ИЗОМИКС"		
Утв	Новокшенов А.А.							

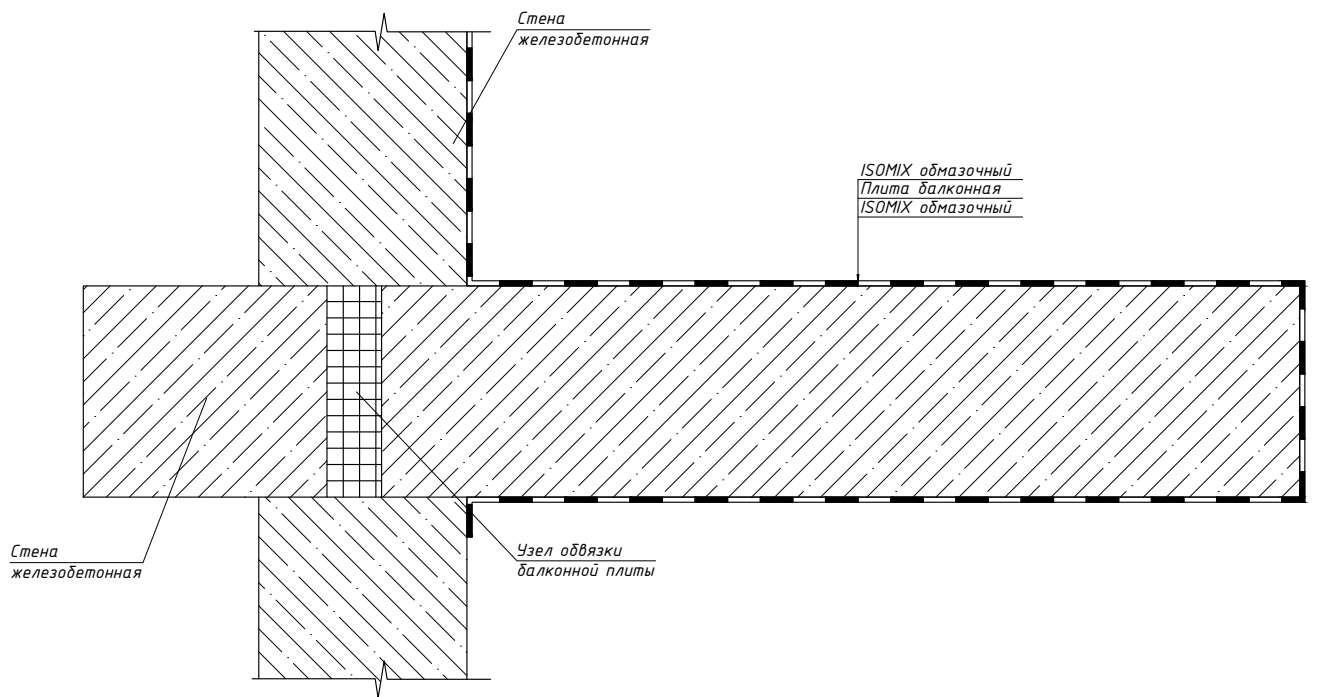

					00 00 0019			
					Альбом технических решений ISOMIX			
Изм.	Лист	№Докум	Подпись	Дата				
Разраб.		Асин К.П.			Гидроизоляция лоджий, балконов, санузлов	Стадия	Лист	Листов
Проверил		Шуняев А.В.					19	43
					Гидроизоляция пола и стен балконов при новом строительстве	ООО "ИЗОМИКС"		
Утв		Новокшенов А.А.						

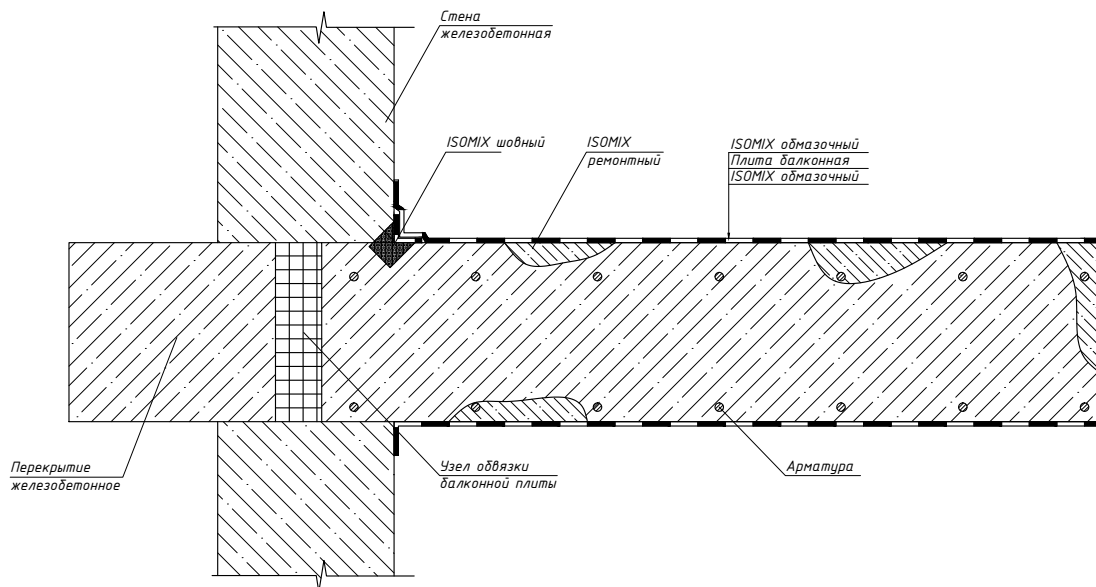


					00 00 0020			
					Альбом технических решений ISOMIX			
Изм.	Лист	№Докум	Подпись	Дата				
Разраб.		Асин К.П.			Гидроизоляция лоджий, балконов, санузлов	Стадия	Лист	Листов
Проверил		Шуняев А.В.					20	43
					Гидроизоляция пола и стен балконов при ремонте	ООО "ИЗОМИКС"		
Утв		Новокшенов А.А.						

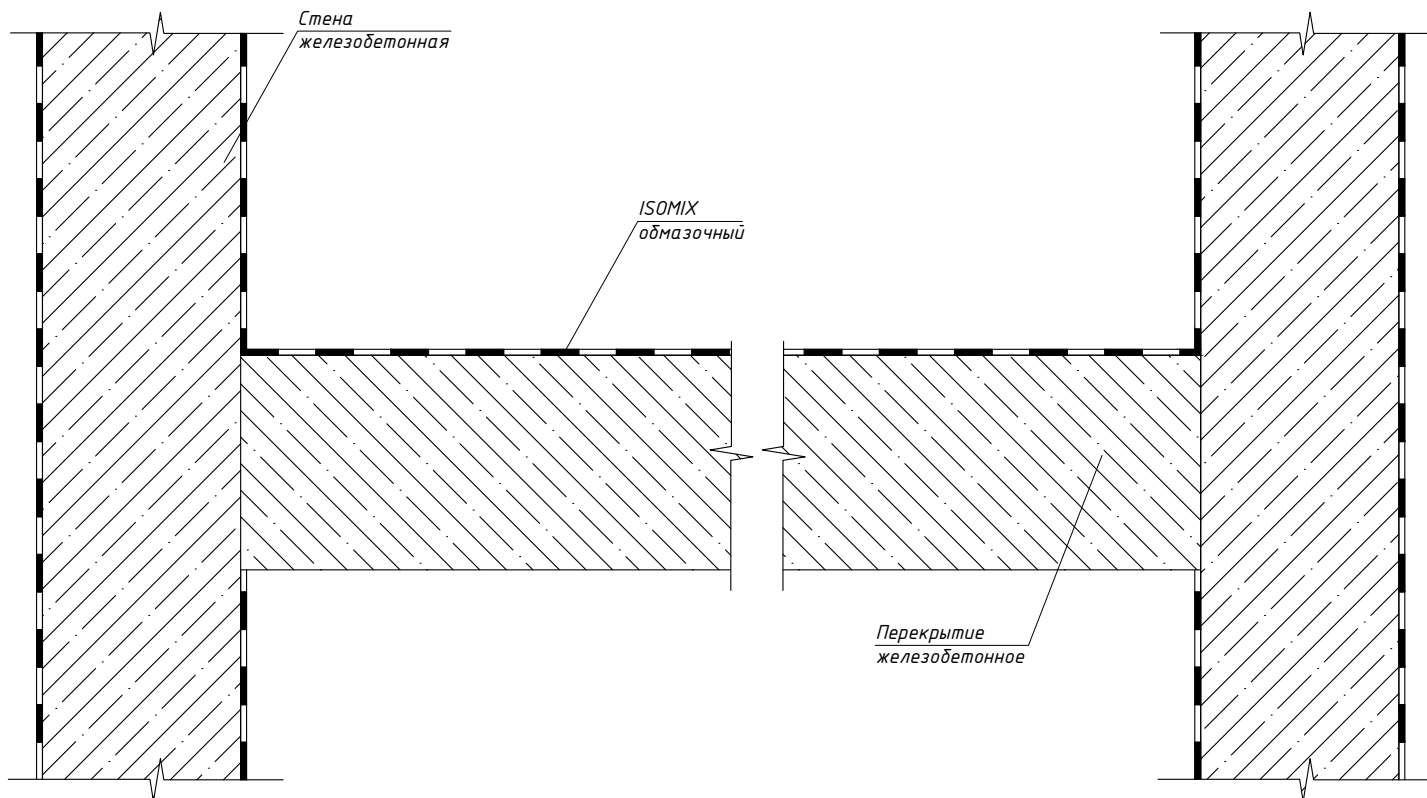

00 00 0021

Альбом технических решений ISOMIX

Изм.	Лист	№Докум	Подпись	Дата				
Разраб.	Асин К.П.				Гидроизоляция лоджий, балконов, санузлов	Стадия	Лист	Листов
Проверил	Шуняев А.В.						21	43
Утв	Новокшенов А.А.				Гидроизоляция пола и стен лоджий при новом строительстве	ООО "ИЗОМИКС"		

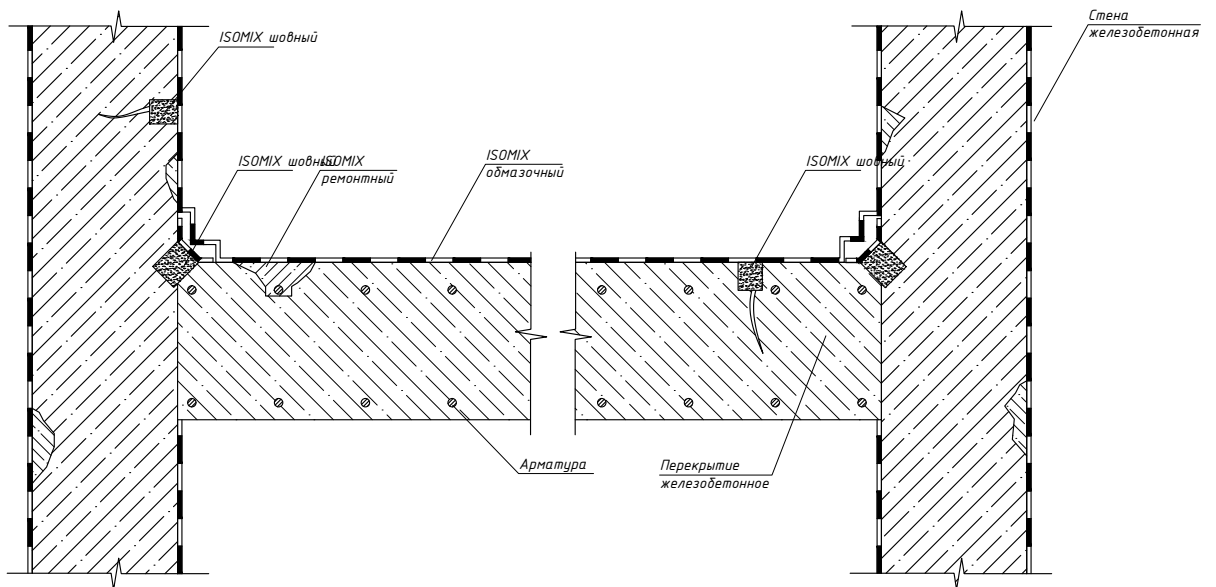

					00 00 0022			
					Альбом технических решений ISOMIX			
Изм.	Лист	№Докум	Подпись	Дата				
Разраб.		Асин К.П.			Гидроизоляция лоджий, балконов, санузлов	Стадия	Лист	Листов
Проверил		Шуняев А.В.					22	43
					Гидроизоляция пола и стен лоджий при ремонте	ООО "ИЗОМИКС"		
УТВ		Новокшенов А.А.						