

Общество с ограниченной ответственностью "ИЗОМИКС"




Альбом технических решений


Гидроизоляция подземных переходов, тоннелей

Материалы для проектирования,
рабочие чертежи узлов

Уфа 2017

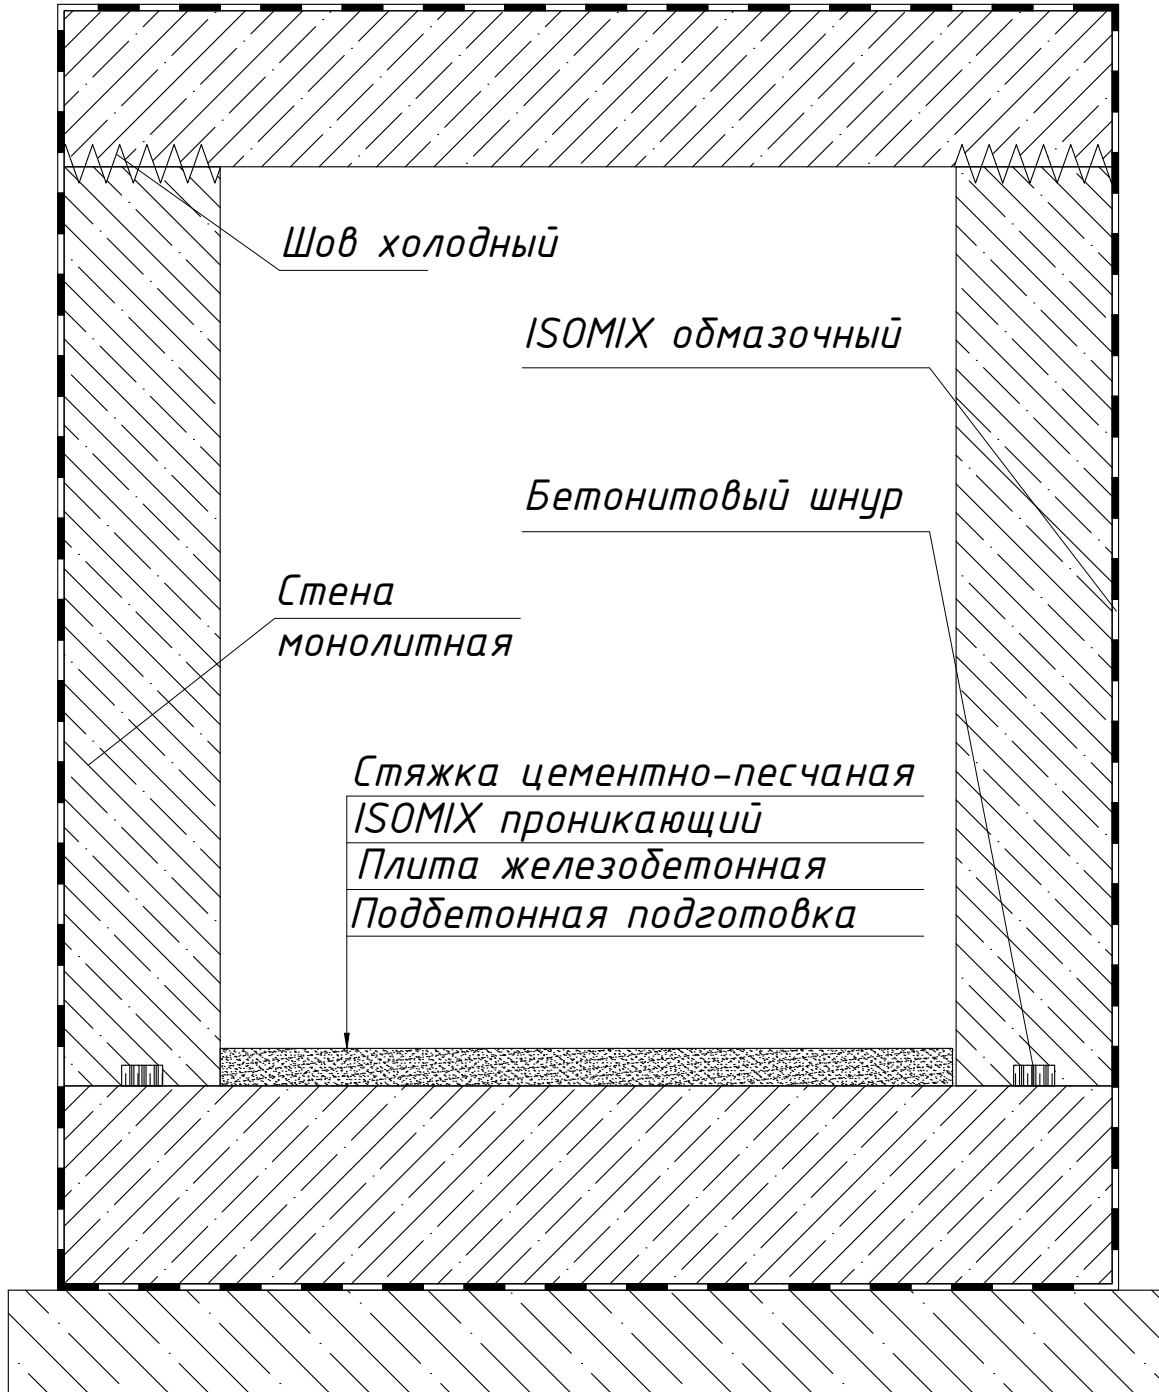


					00 00 0015				
					Альбом технических решений ISOMIX				
Изм.	Лист	№Докум	Подпись	Дата					
Разраб.		Асин К.П.			Гидроизоляция подземных переходов, тоннелей	Стадия	Лист	Листов	
Проверил		Шуняев А.В.					15	43	
					Гидроизоляция подземного пешеходного перехода при строительстве открытым способом			ООО "ИЗОМИКС"	
УТВ		Новокшенов А.А.							

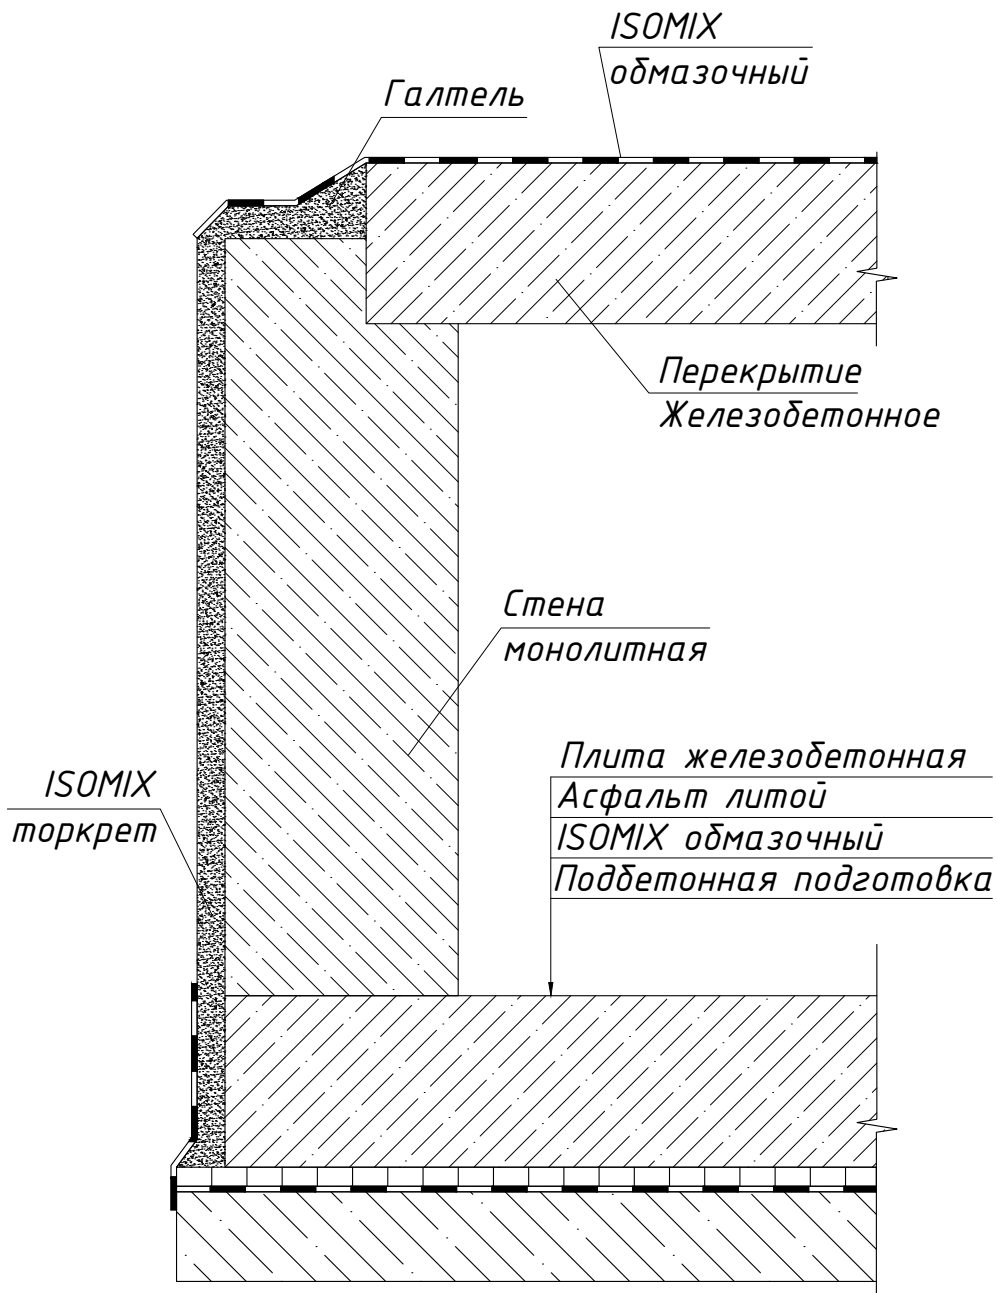

00 00 0016

Альбом технических решений ISOMIX

Изм.	Лист	№Докум	Подпись	Дата			
Разраб.	Асин К.П.				Гидроизоляция подземных переходов, тоннелей		
Проверил	Шуняев А.В.						
						16	43
					Гидроизоляция тоннеля при строительстве открытым способом		
Утв	Новокщонов А.А.						

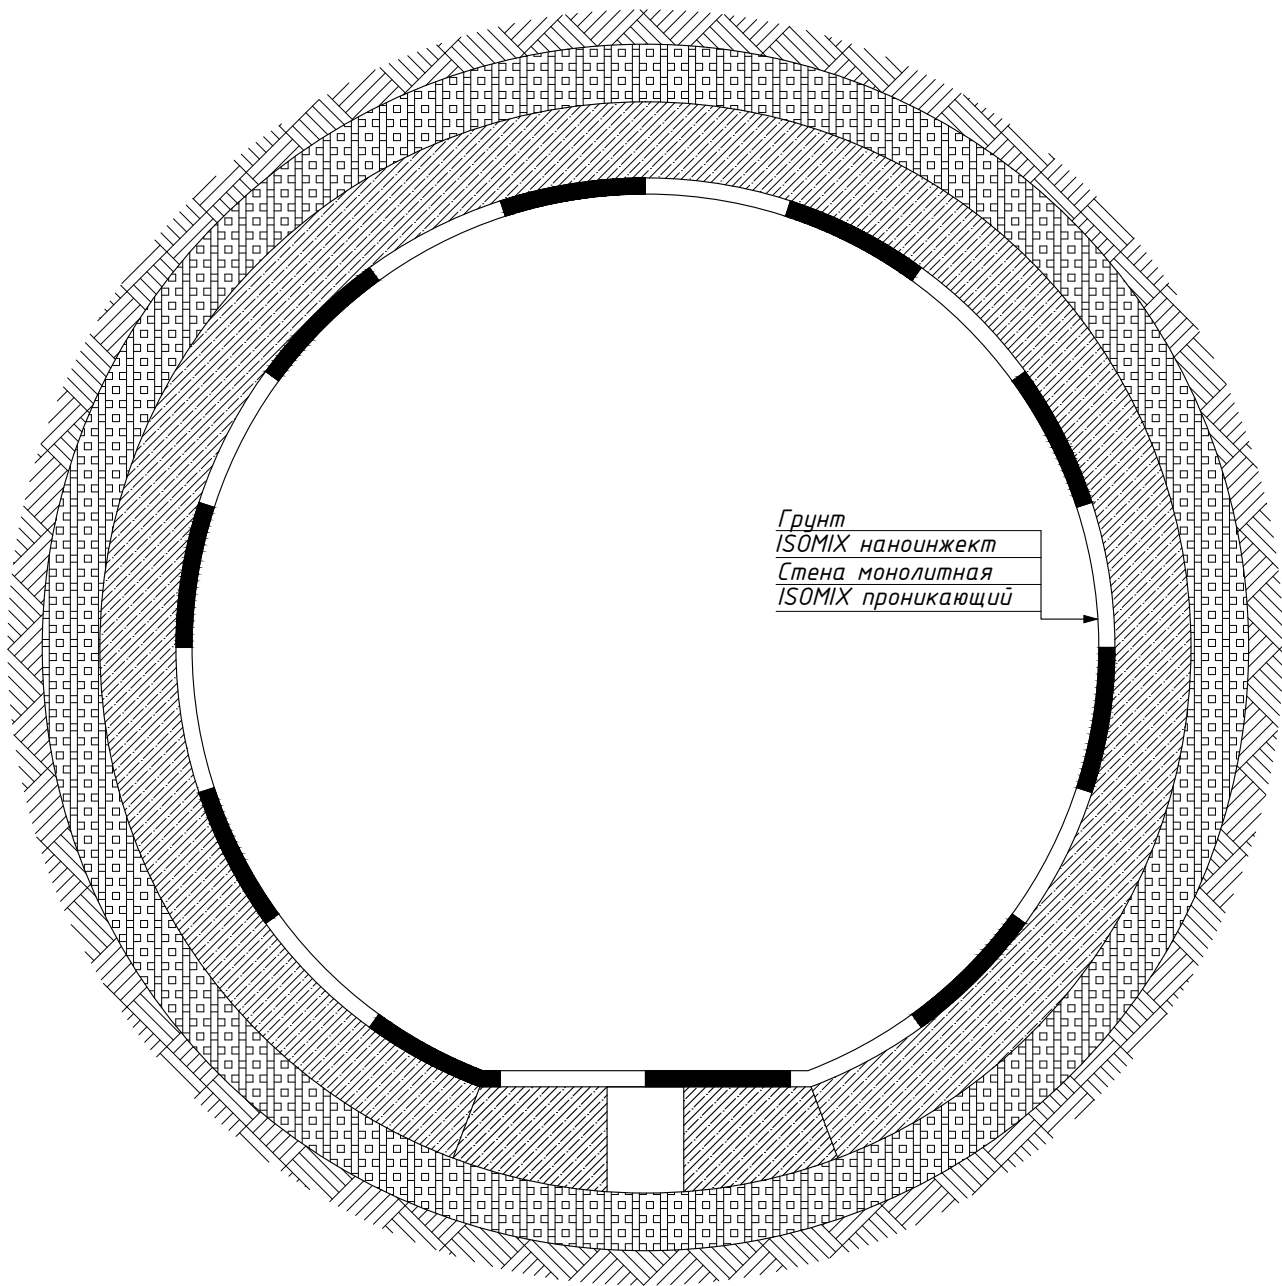

00 00 0017

Альбом технических решений ISOMIX

Изм.	Лист	№Докум	Подпись	Дата				
Разраб.	Асин К.П.				Гидроизоляция подземных переходов, тоннелей	Стадия	Лист	Листов
Проверил	Шуняев А.В.						17	43
Утв	Новокшенов А.А.				Гидроизоляция тоннеля из монолитного железобетона	ООО "ИЗОМИКС"		