

Общество с ограниченной ответственностью "ИЗОМИКС"




Альбом технических решений


Узлы гидроизоляции фундаментов

Материалы для проектирования,
рабочие чертежи узлов

Уфа 2017

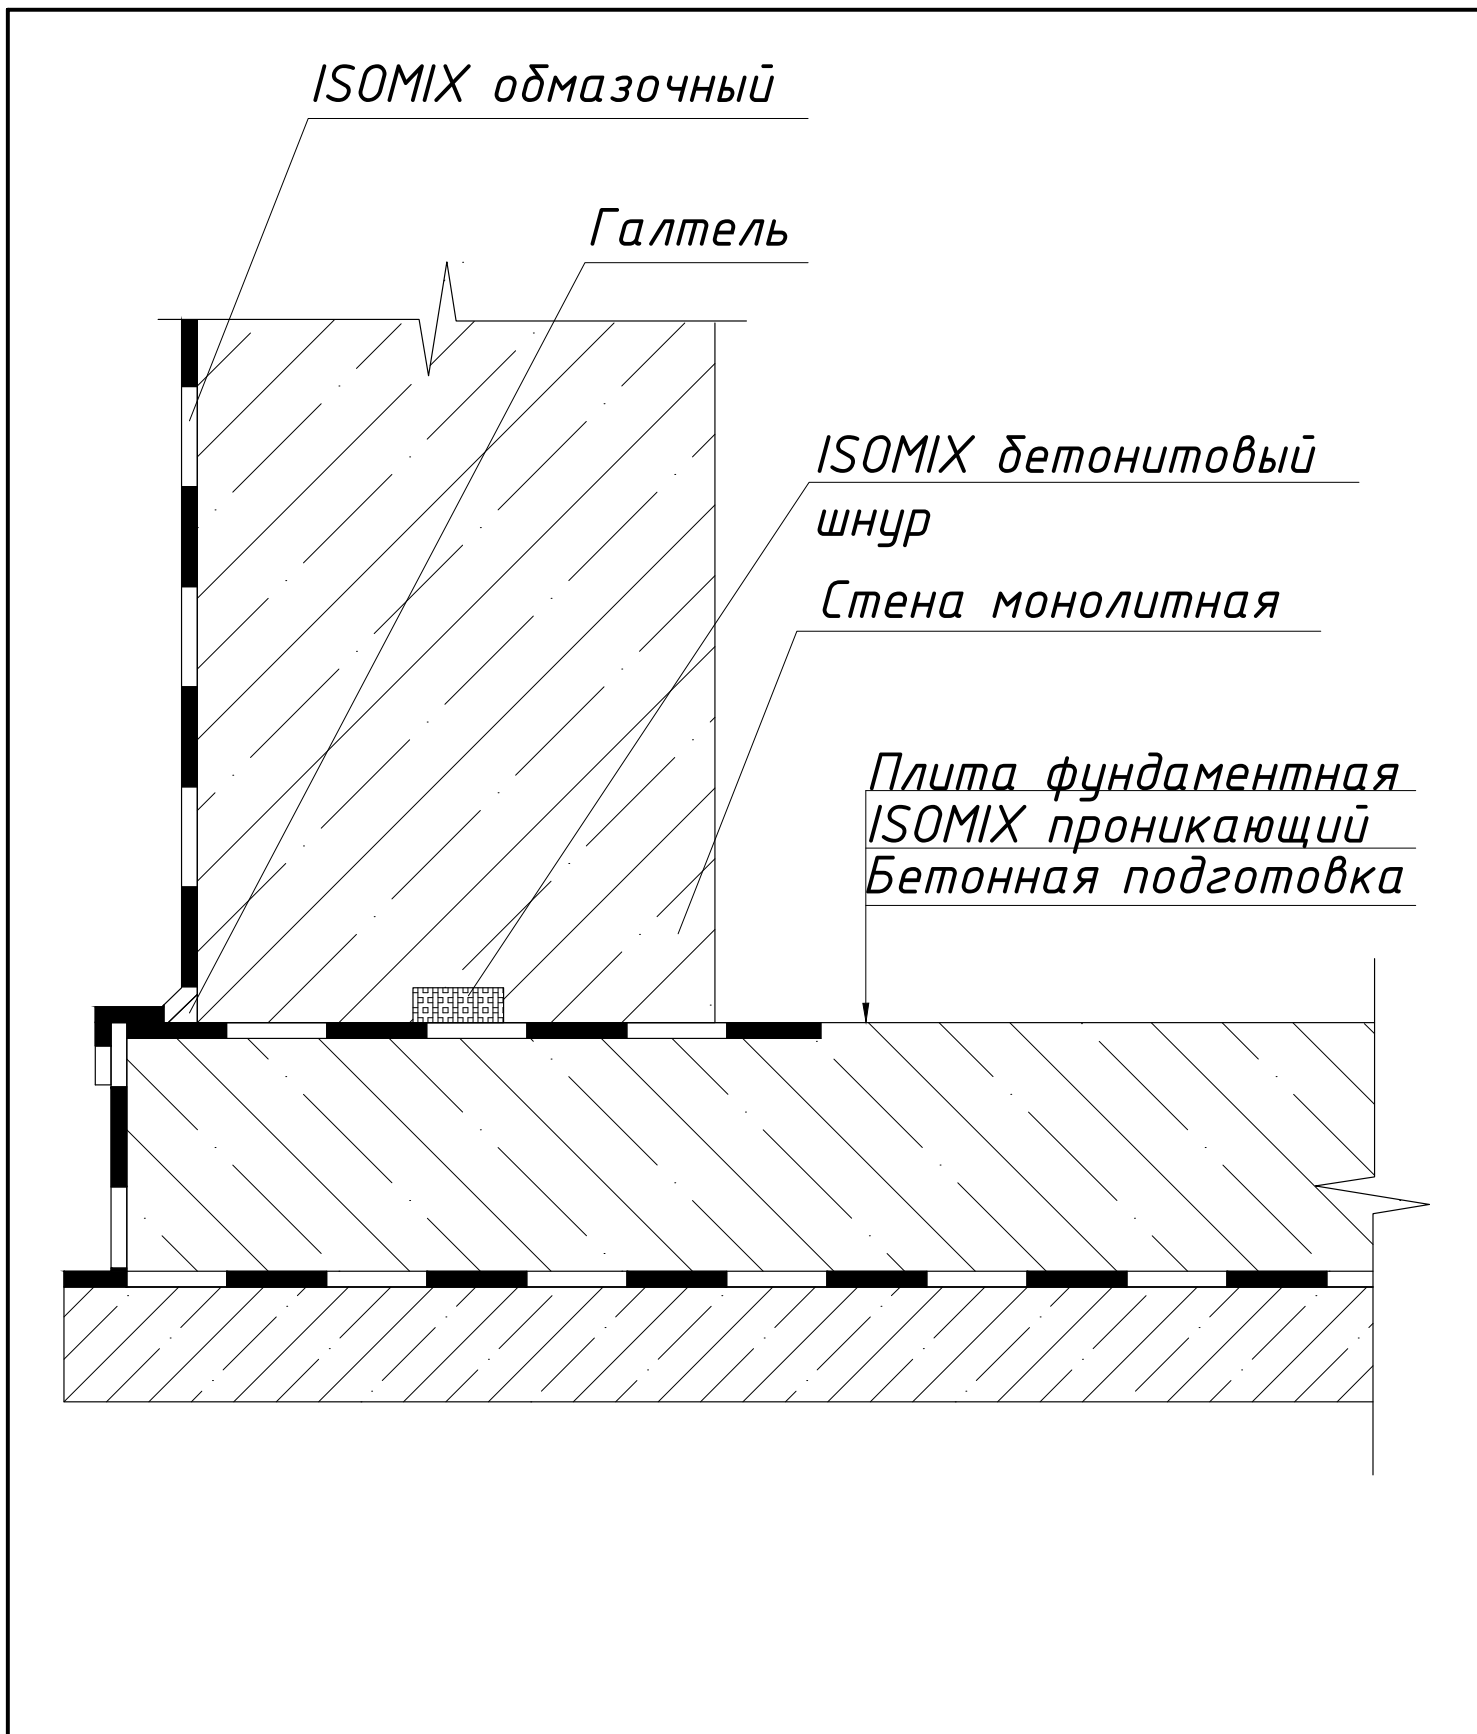


					00 00 0001			
					Альбом технических решений ISOMIX			
Изм.	Лист	№Докум	Подпись	Дата	Гидроизоляция фундаментов	Стадия	Лист	Листов
Разраб.	Асин К.П.						1	43
Проверил	Шуняев А.В.				Стык стены железобетонной и фундаментной плиты	ООО "ИЗОМИКС"		
Утв	Новокшенов А.А.							

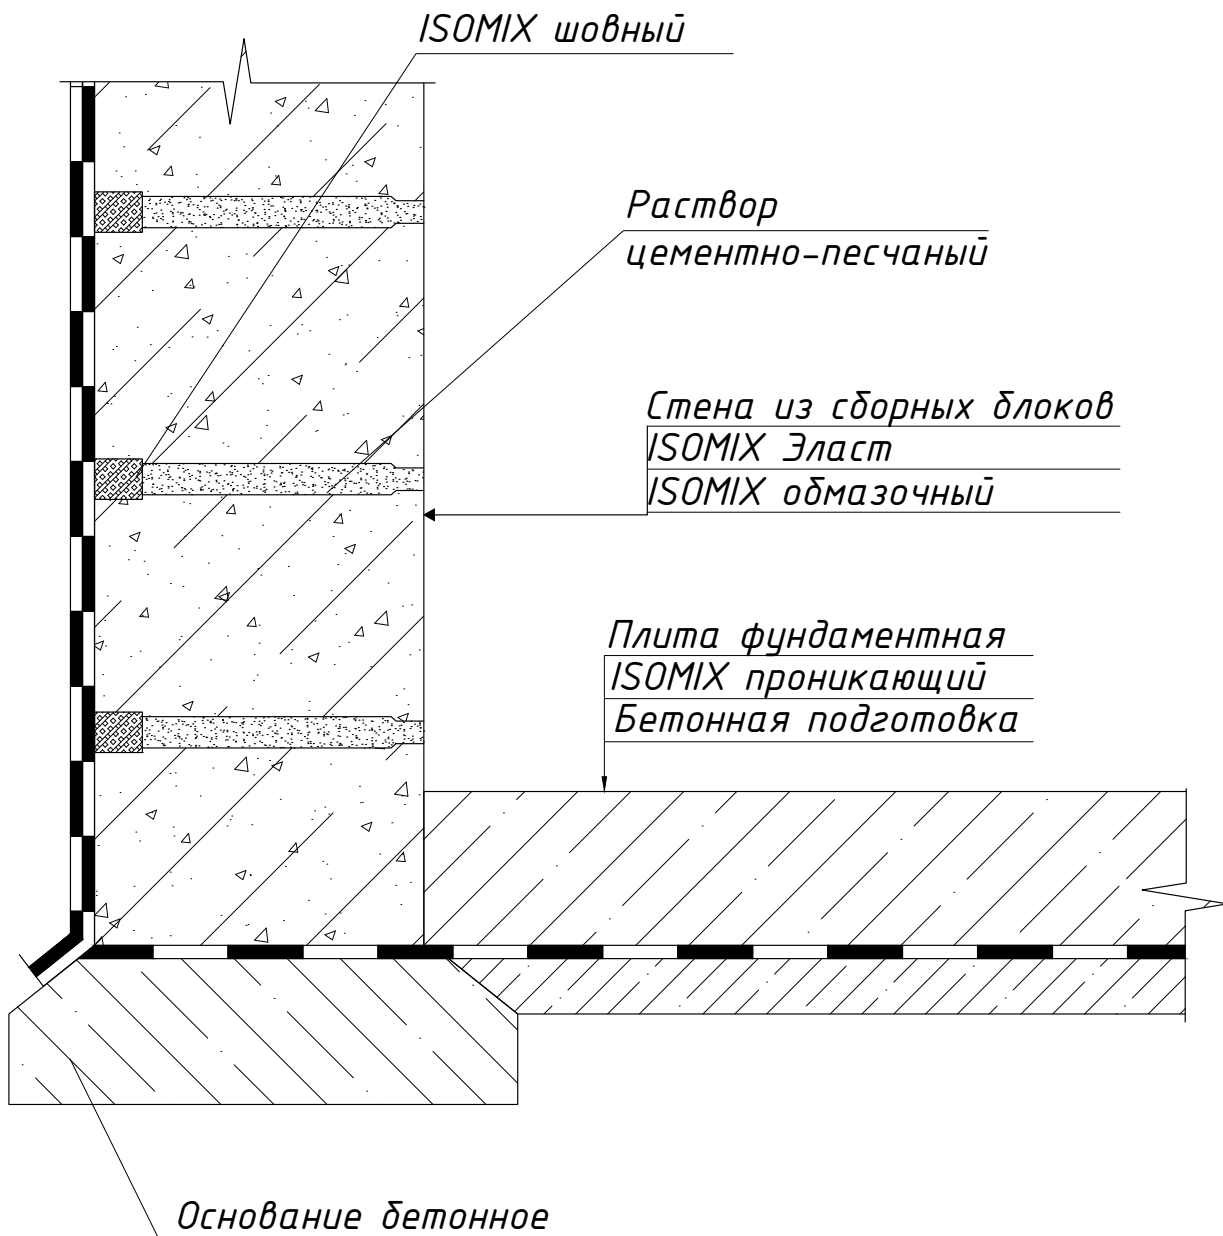


00 00 0002

Альбом технических решений ISOMIX

Изм.	Лист	№Докум	Подпись	Дата				
Разраб.		Асин К.П.			Гидроизоляция фундаментов	Стадия	Лист	Листов
Проверил		Шуняев А.В.					2	43
Утв		Новокшенов А.А.			Примыкание фундаментной плиты к стене из сборных блоков	ООО "ИЗОМИКС"		

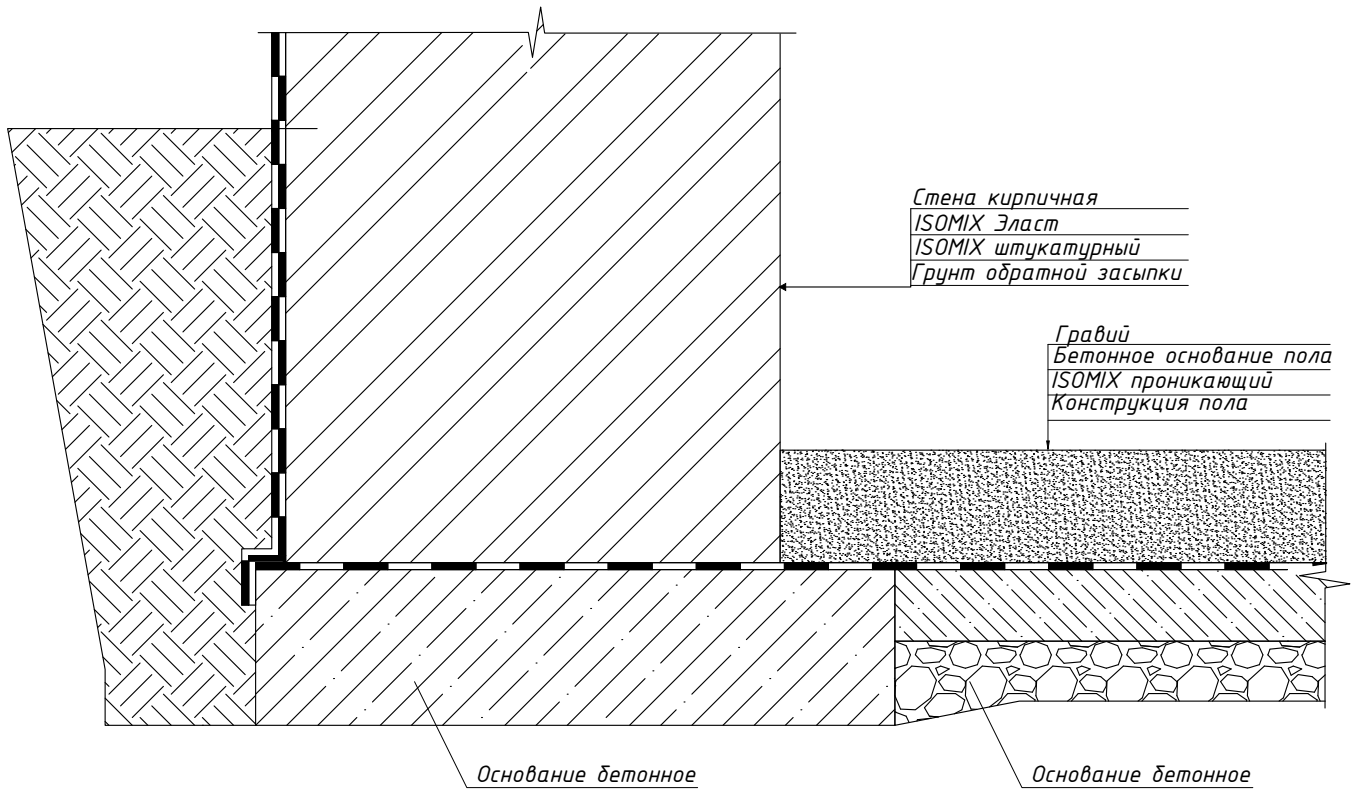


					00 00 0003			
					Альбом технических решений ISOMIX			
Изм.	Лист	№Докум	Подпись	Дата				
Разраб.		Асин К.П.			Гидроизоляция фундаментов	Стадия	Лист	Листов
Проверил		Шуняев А.В.					3	43
					Гидроизоляция подвала из кирпича	ООО "ИЗОМИКС"		
Утв		Новокщонов А.А.						

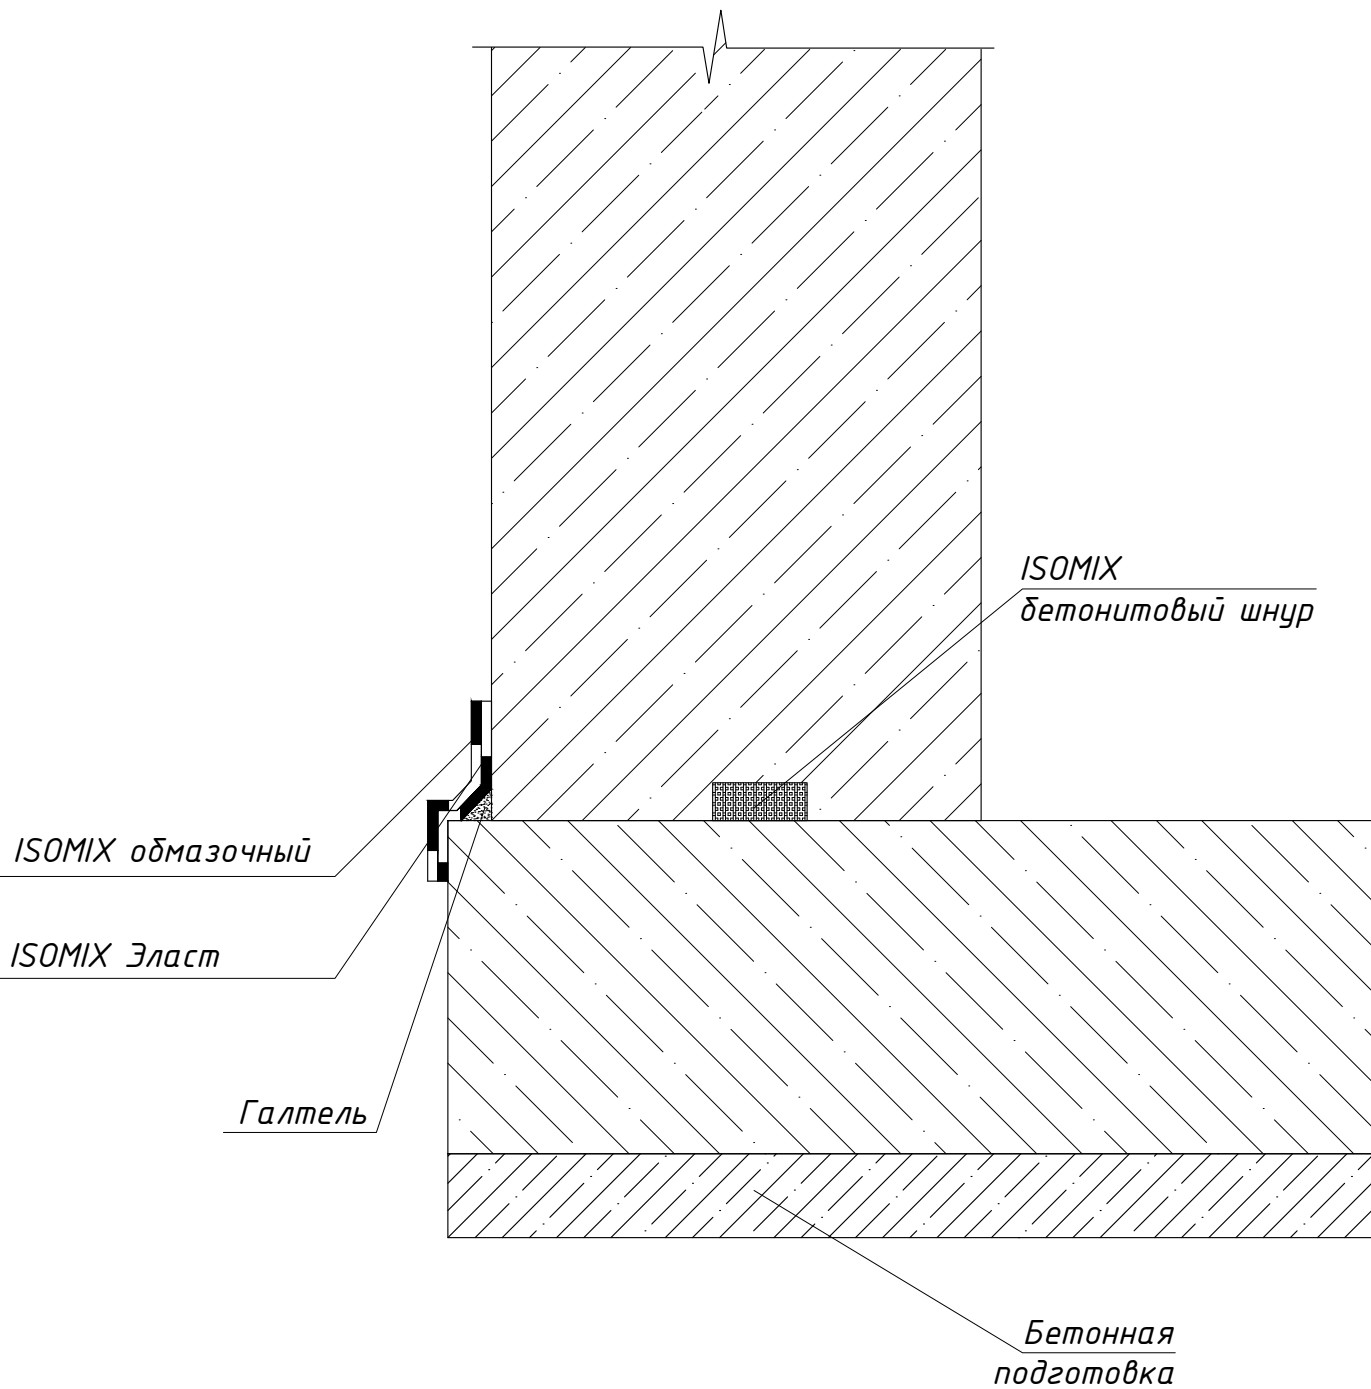

00 00 0004

Альбом технических решений ISOMIX

Изм.	Лист	№Докум	Подпись	Дата				
Разраб.		Асин К.П.			Гидроизоляция фундаментов	Стадия	Лист	Листов
Проверил		Шуняев А.В.					4	43
Утв		Новокшенов А.А.			Устройство основания железобетонной и плиты с добавкой в бетон	ООО "ИЗОМИКС"		

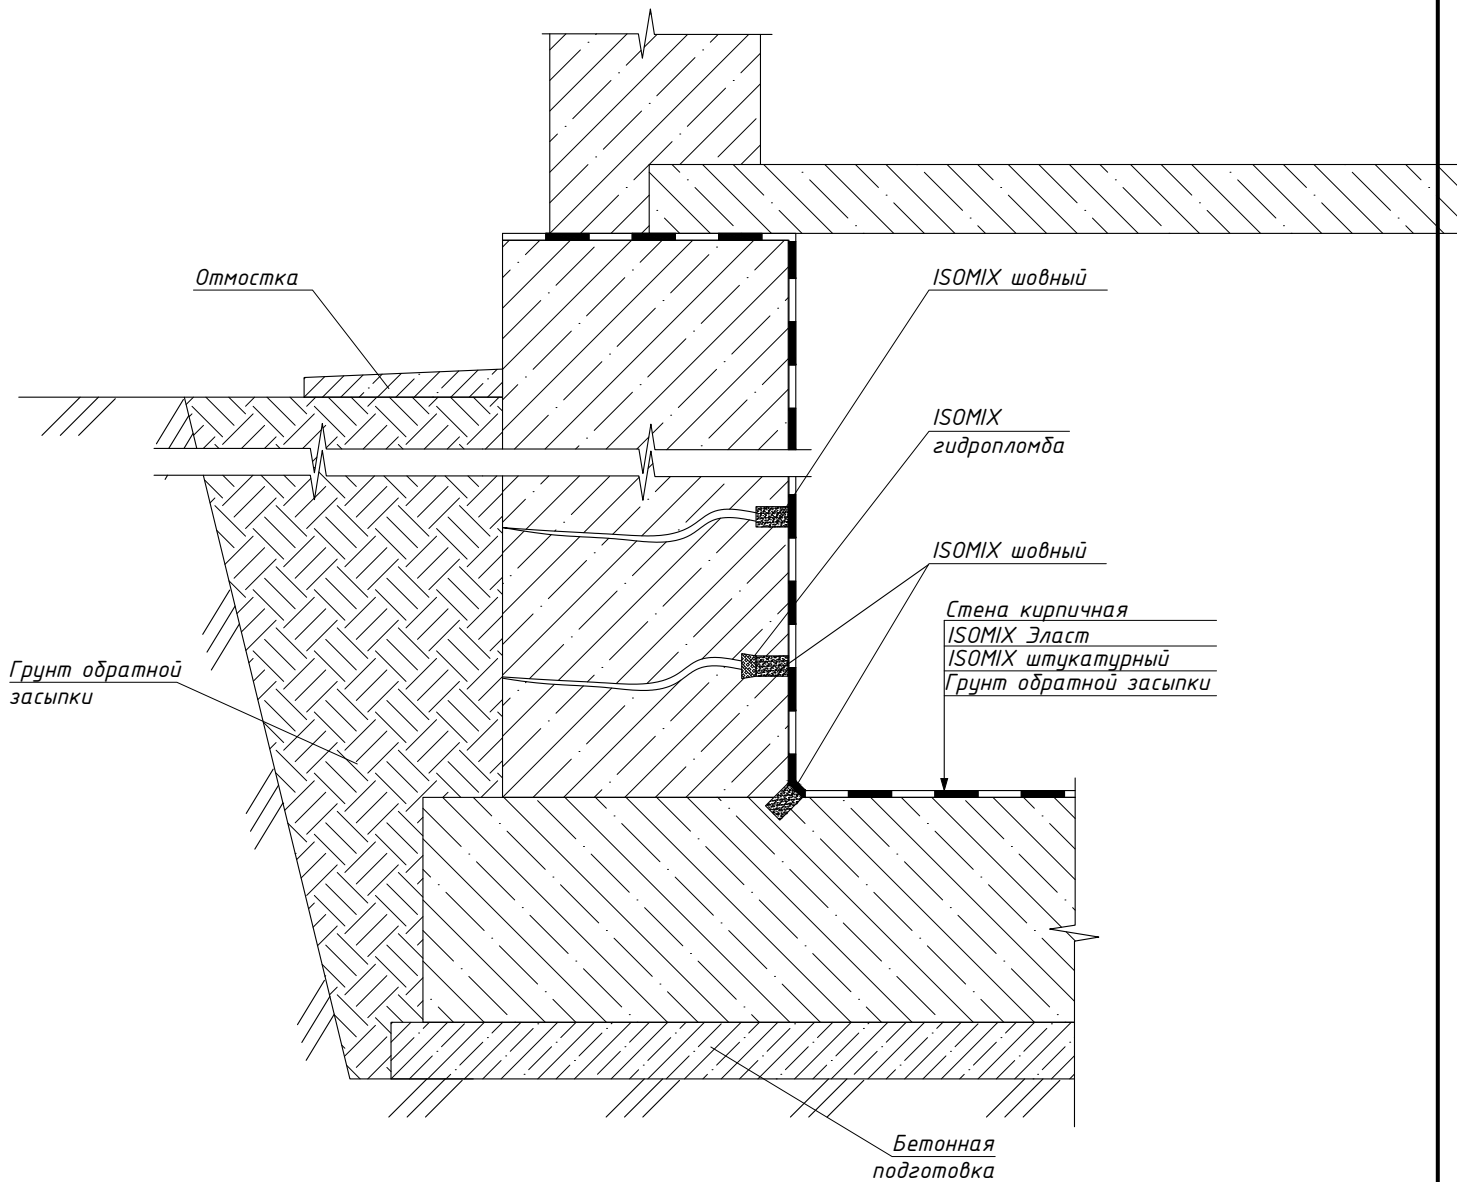

00 00 0005

Альбом технических решений ISOMIX

Изм.	Лист	№Докум	Подпись	Дата
------	------	--------	---------	------

Разраб.	Асин К.П.			
---------	-----------	--	--	--

Проверил	Шуняев А.В.			
----------	-------------	--	--	--

УТВ	Новокшенов А.А.			
-----	-----------------	--	--	--


Гидроизоляция
фундаментов

Гидроизоляция и ремонт
железобетонного подвала изнутри

Стадия	Лист	Листов
--------	------	--------

	5	43
--	---	----


ООО "ИЗОМИКС"

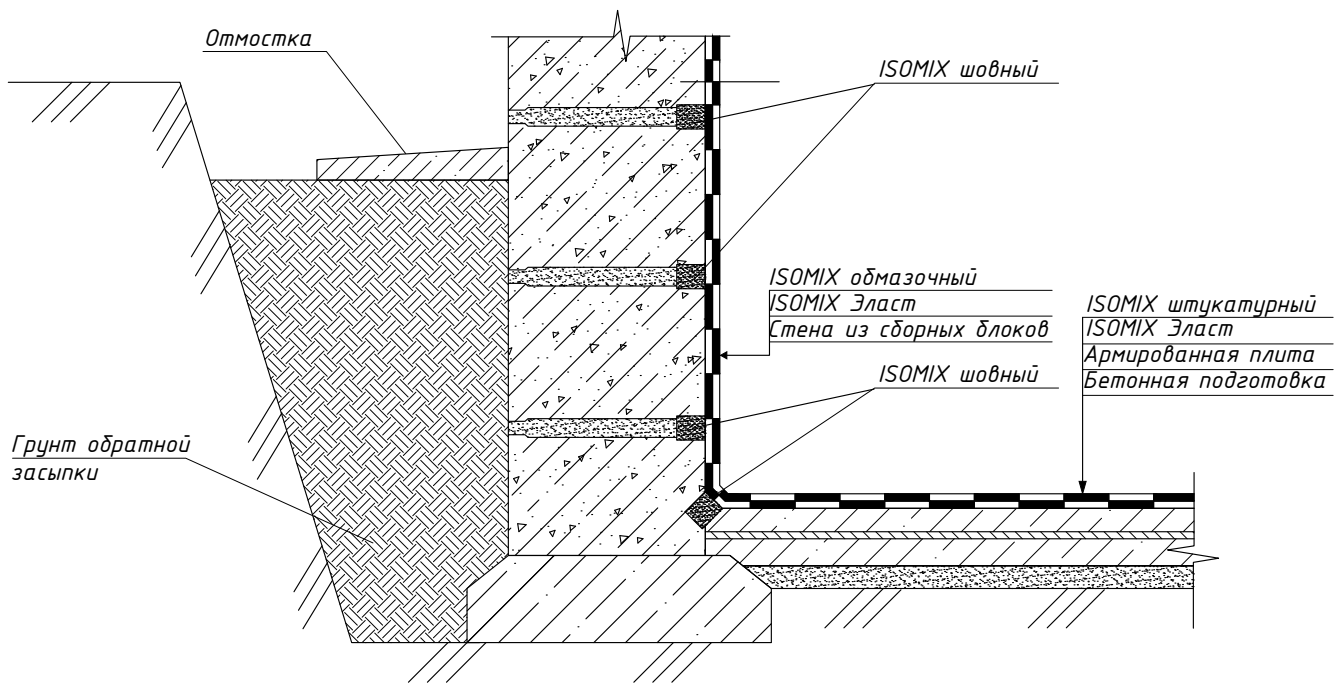

00 00 0006

Альбом технических решений ISOMIX


Изм.	Лист	№Докум	Подпись	Дата				
Разраб.	Асин К.П.				Гидроизоляция фундаментов	Стадия	Лист	Листов
Проверил	Шуняев А.В.						6	43
УТВ	Новокшенов А.А.				Гидроизоляция подвала из блоков ФБС	ООО "ИЗОМИКС"		

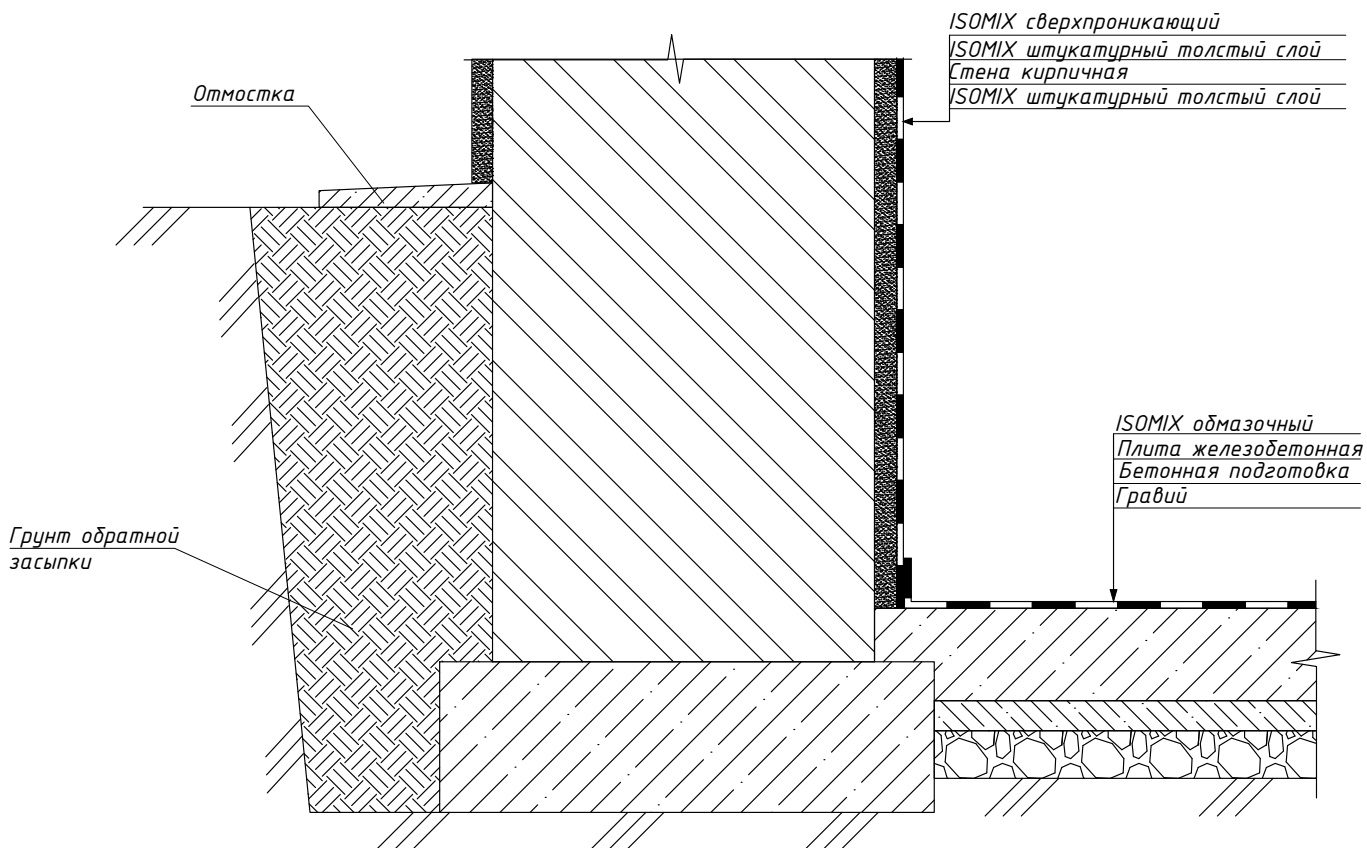

00 00 0007

Альбом технических решений ISOMIX


Изм.	Лист	№Докум	Подпись	Дата				
Разраб.		Асин К.П.			Гидроизоляция фундаментов	Стадия	Лист	Листов
Проверил		Шуняев А.В.					7	43
Утв		Новокшонов А.А.			Гидроизоляция подвала со стенами из кирпича	ООО "ИЗОМИКС"		

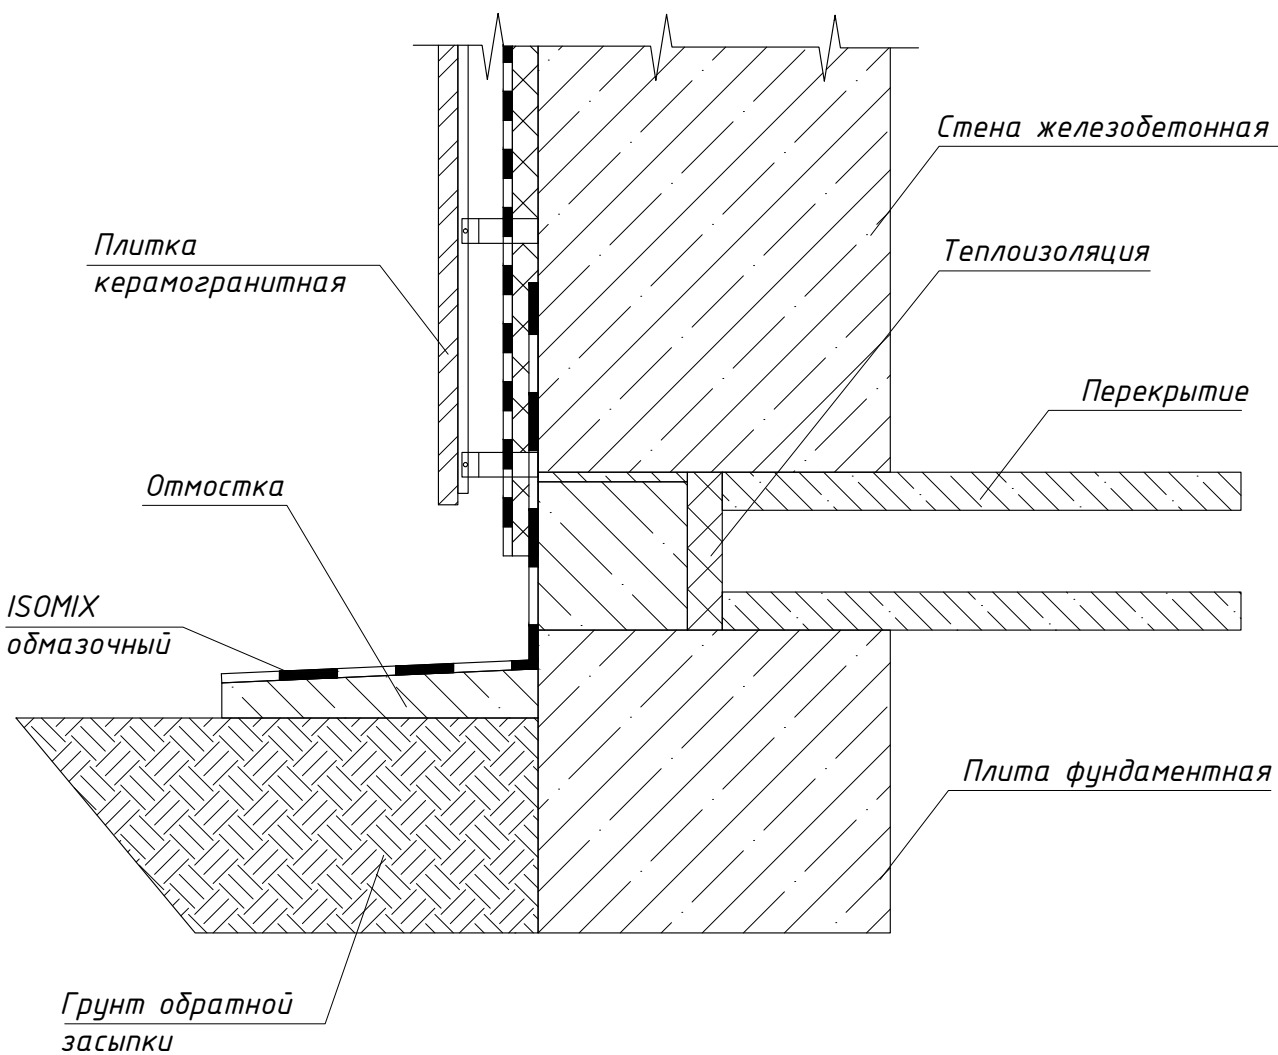

00 00 0008

Альбом технических решений ISOMIX


Изм.	Лист	№Докум	Подпись	Дата				
Разраб.		Асин К.П.			Гидроизоляция фундаментов	Стадия	Лист	Листов
Проверил		Шуняев А.В.					8	43
УТВ		Новокшенов А.А.			Защита внешней стороны зданий от воздействия влаги	ООО "ИЗОМИКС"		

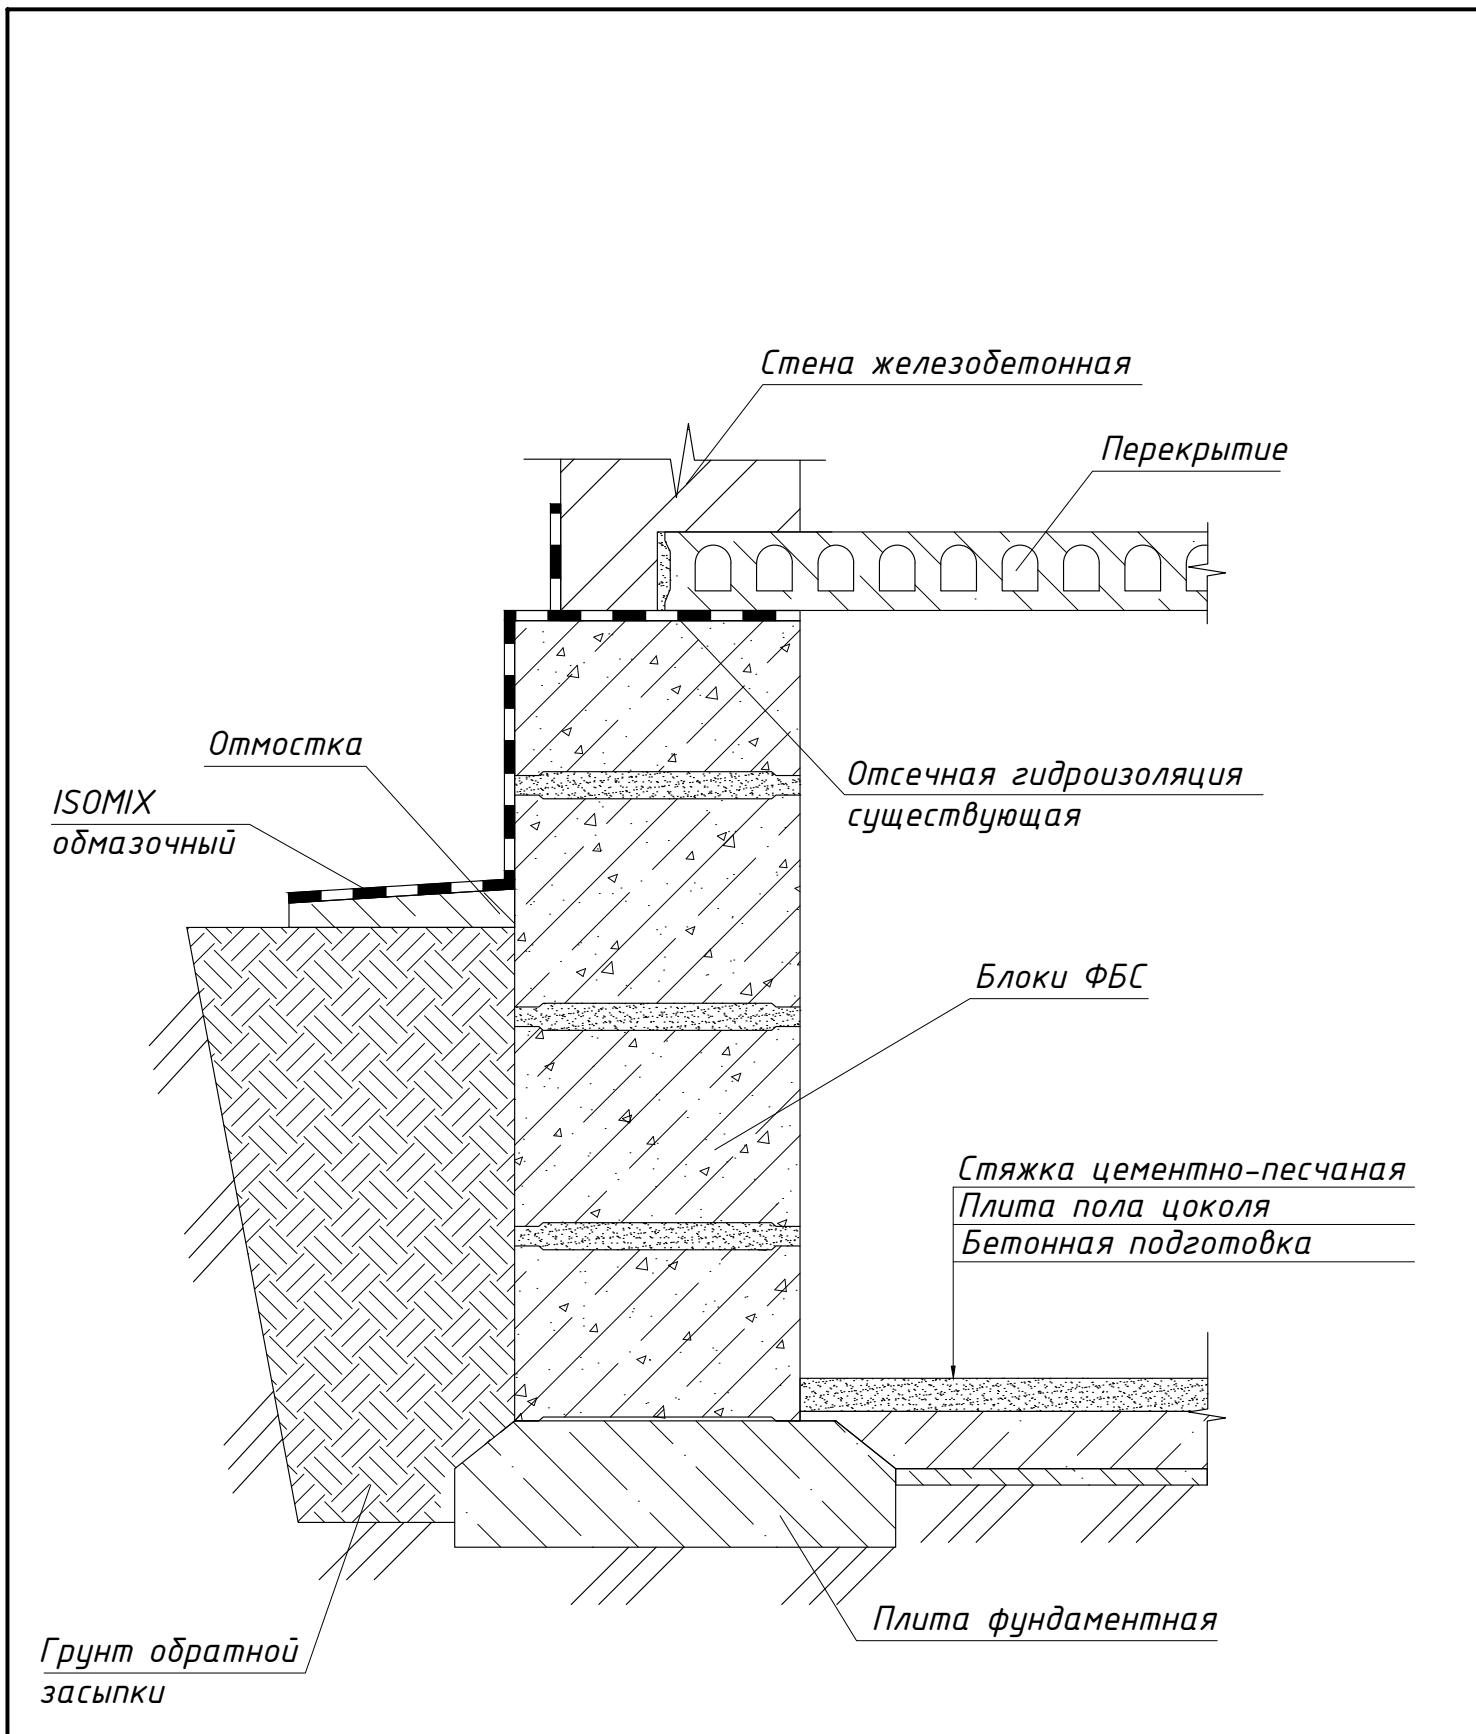

00 00 0009

Альбом технических решений ISOMIX

Изм.	Лист	№Докум	Подпись	Дата				
Разраб.	Асин К.П.				Гидроизоляция фундаментов	Стадия	Лист	Листов
Проверил	Шуняев А.В.						9	43
УТВ	Новокшонов А.А.				Гидроизоляция цоколя из блоков ФБС	ООО "ИЗОМИКС"		

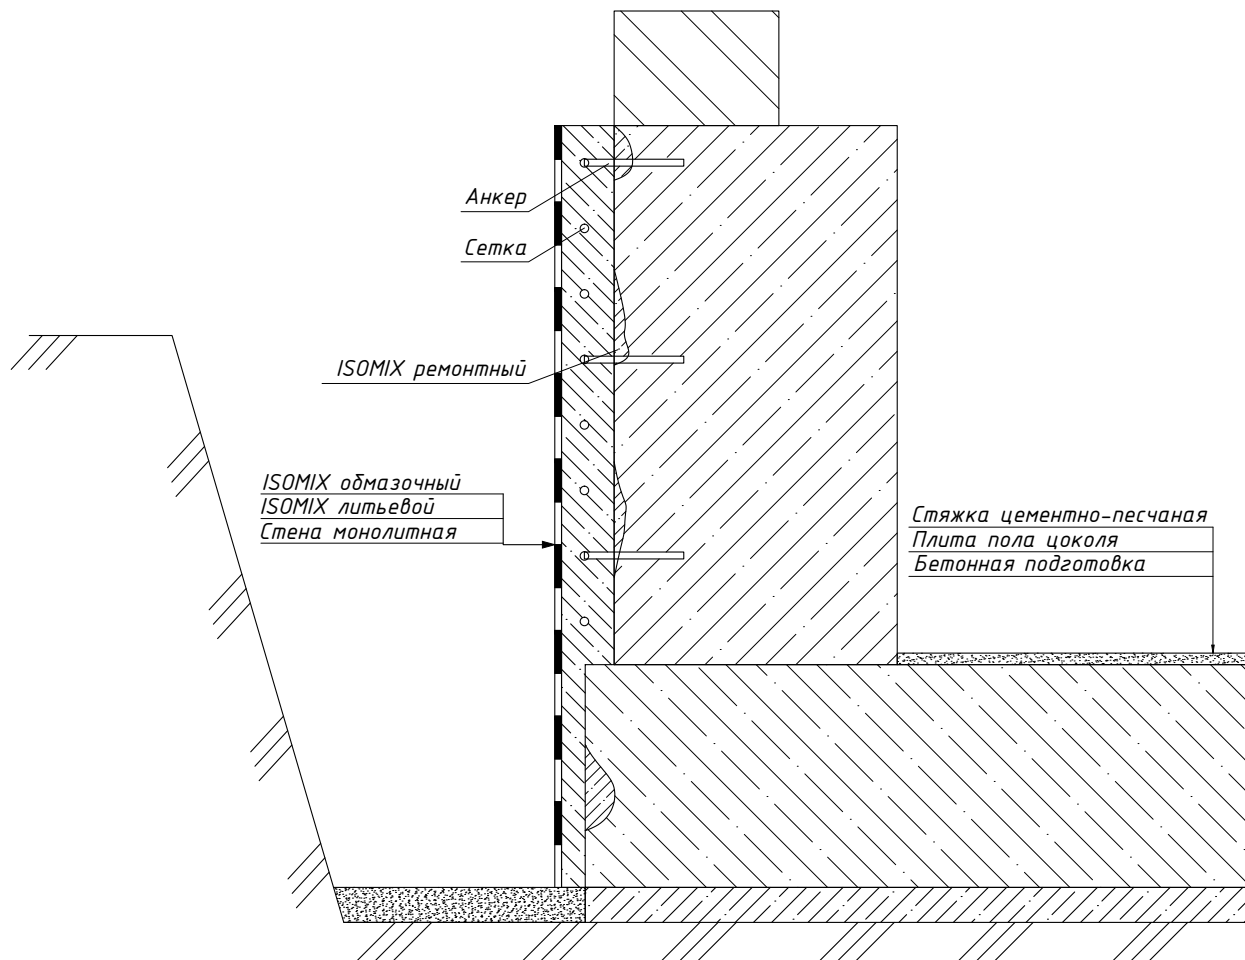

00 00 0010

Альбом технических решений ISOMIX

Изм.	Лист	№Докум	Подпись	Дата			
Разраб.		Асин К.П.			Гидроизоляция фундаментов		
Проверил		Шуняев А.В.					
						10	43
					Восстановление и усиление разрушенного фундамента		
УТВ		Новокшенов А.А.					